



begane grond



Artiesten impressie van keuken opstelling

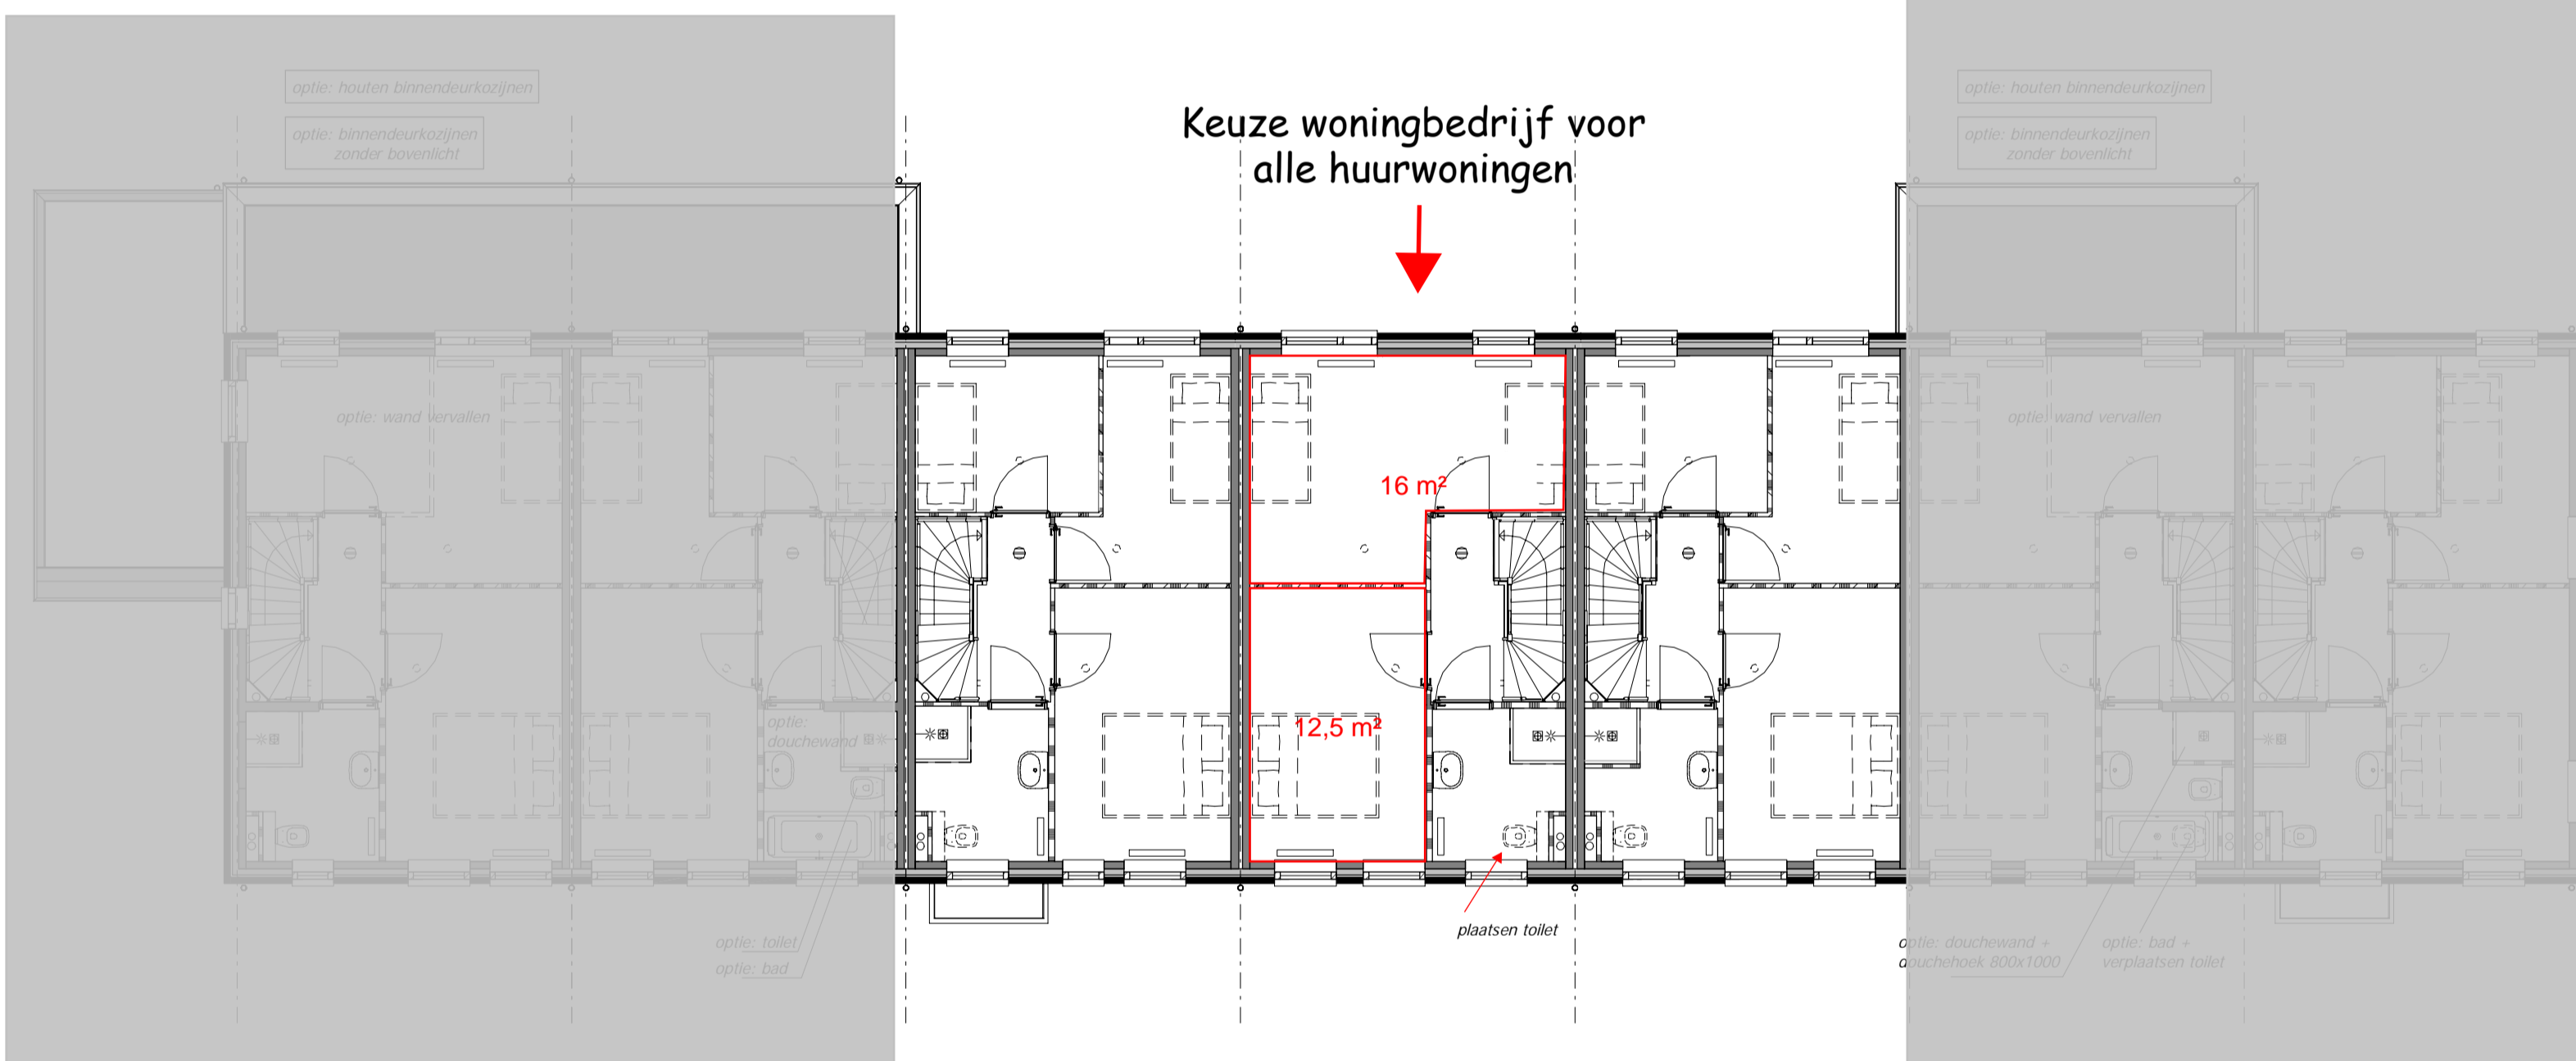

1e verdieping

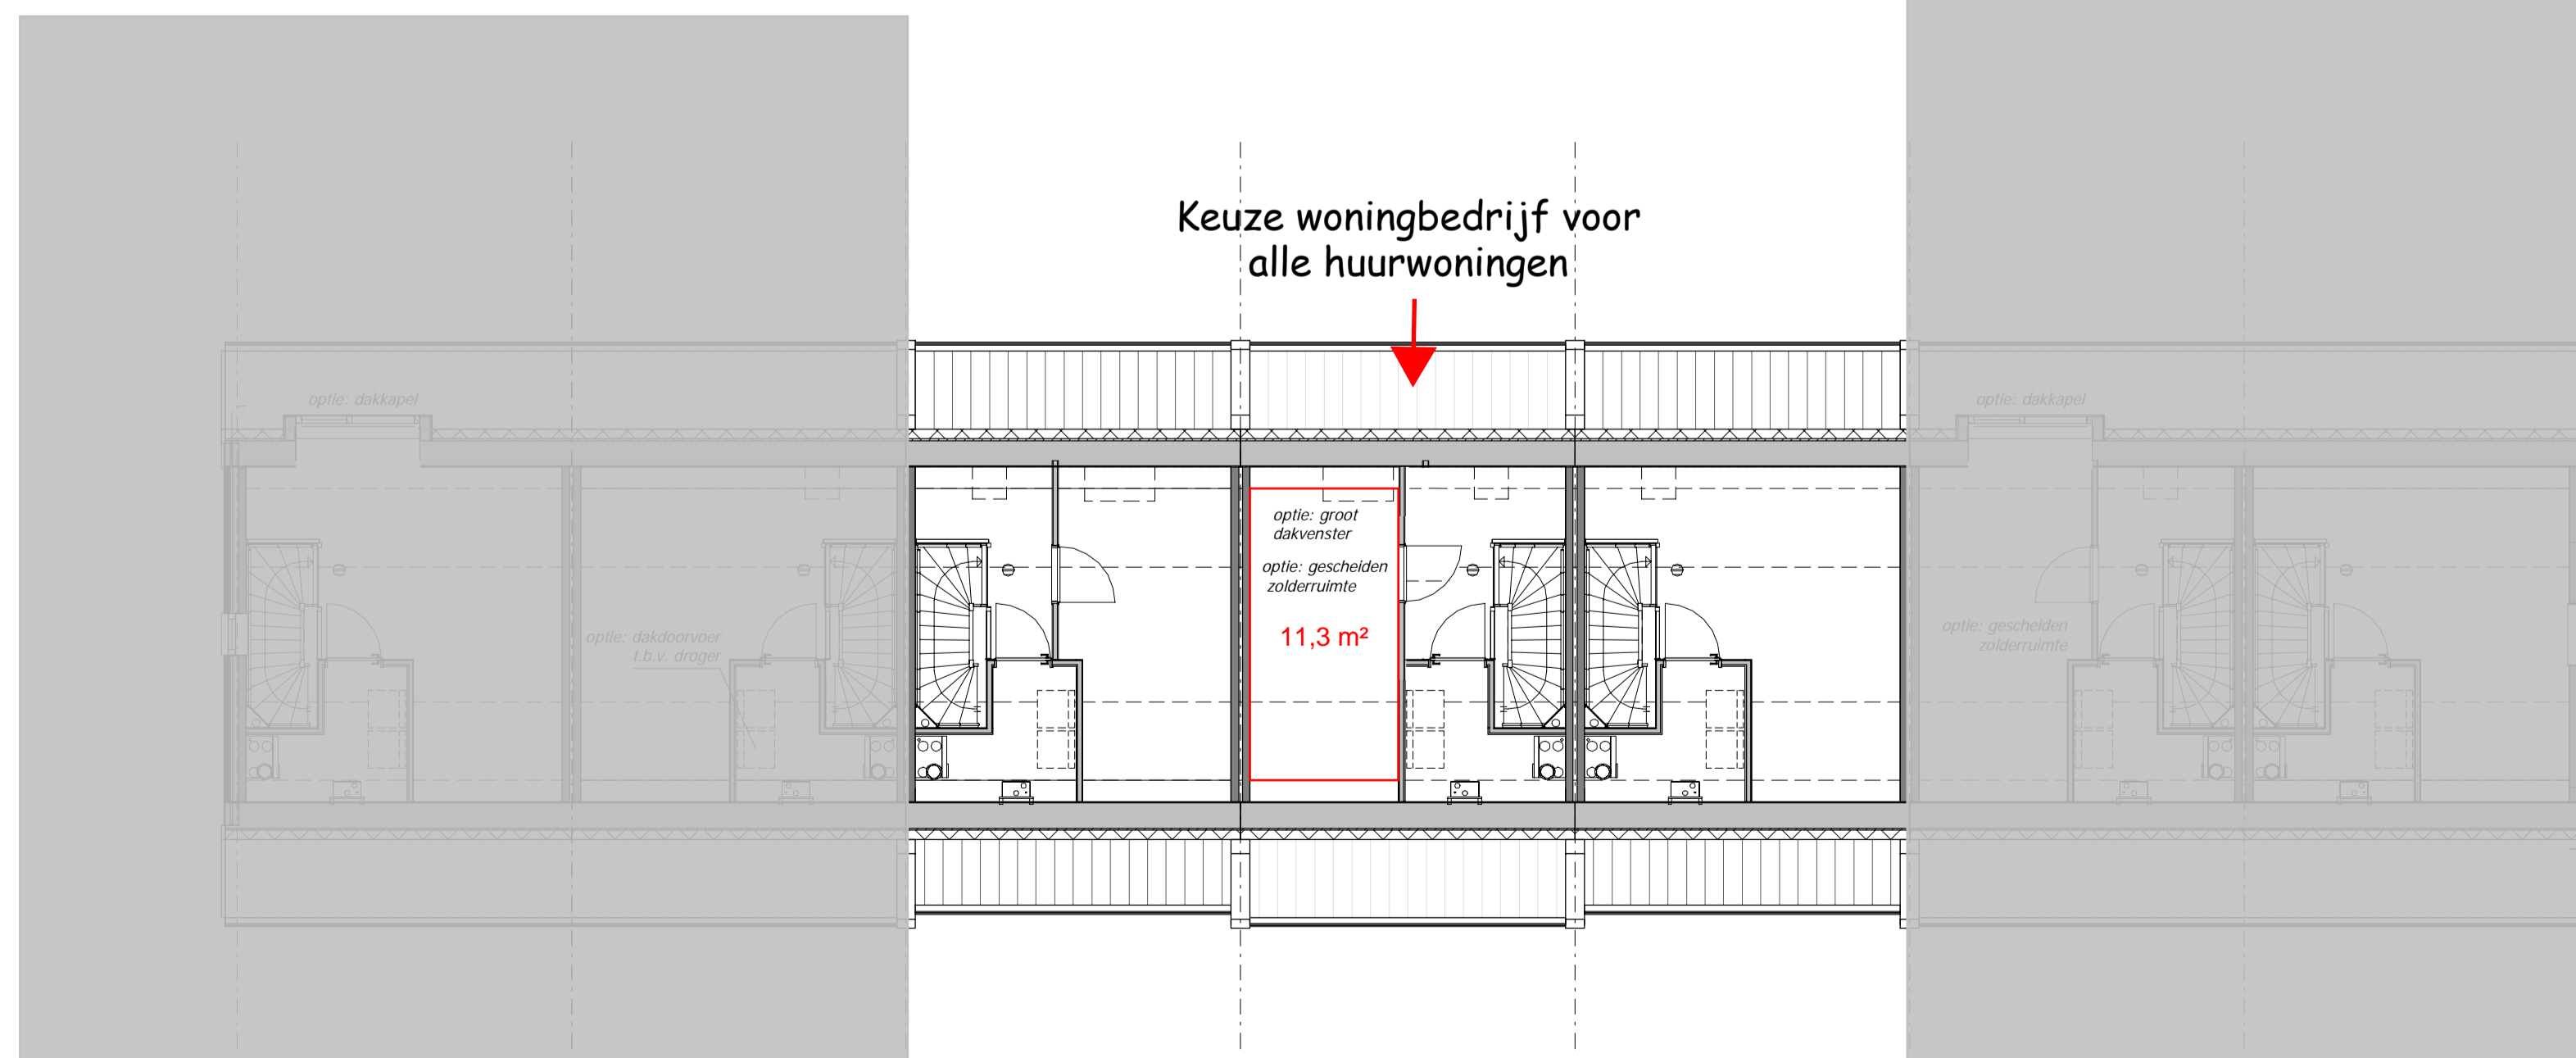

2e verdieping

Renvooi

- = gevelsteen
- = kalkzandsteen
- = separatiwand zwaar
- = isolatie
- = separatiwand
- = beton prefab
- = beton i.h.w. gestort
- wt/cd = mogelijke plaats wasautomaat en condensdroger
- cv/ww = centrale verwarmingsunit + warmwatervoorziening
- mvk = mechanisch ventilatiekanaal
- mu = mechanische afzuigunit
- mbu = mechanische balansventilatieunit
- nvk = natuurlijk ventilatiekanaal
- lt = ventiel luchttoevoer
- la = ventiel luchtafvoer
- mr = meterruimte
- vl = vloerluik
- k.in = plaats keukeninrichting
- kk = mogelijke plaats koelkast
- awt = mogelijke plaats vaatwasmachine
- sr = standleiding riool
- dw = douchepijp warmtewisselaar
- ⊖ rm = rookmelder
- zc = zonnecollector (plaats zie situatie)
- zb = zonneboiler
- tzc = terugloopvat zonnecollector

CADINFO: G:\5577-De Goorn 2b\Tekeningen\5577 Revit\5577-Bijwoningen_A_Blok_33_34_opties.rvt



Julianaweg 141
1131 DH Volendam
Tel. 0229-244244
Email info-za@zeeman.nl

5577 - A1.01o

Getekend	Gewijzigd	Datum	Project
MBK			26 KOOP-EN 6 HUURWONINGEN
Datum			TE DE GOORN "BUITENPLAATS" FASE 2b
12-12-2016			Onderdeel
Schaal			BESTEKTEKENING opties
1:100			plattegronden
Formaat			14 woningen type Bartelot (A)
841x594			blok 33, 34 (bwnr. 113 t/m 126)
			Oprichtgever
			Zeeman Vastgoed 0229-244944
			Nieuwe Steen 5 Postbus 4030 1620 HA HOORN