



Bestaande gevelindeling

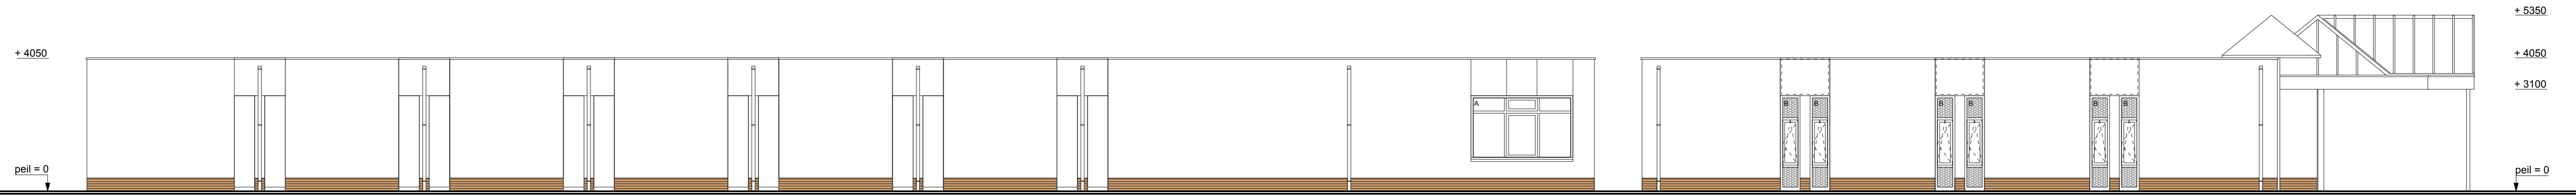


Achter gevel

Linker gevel

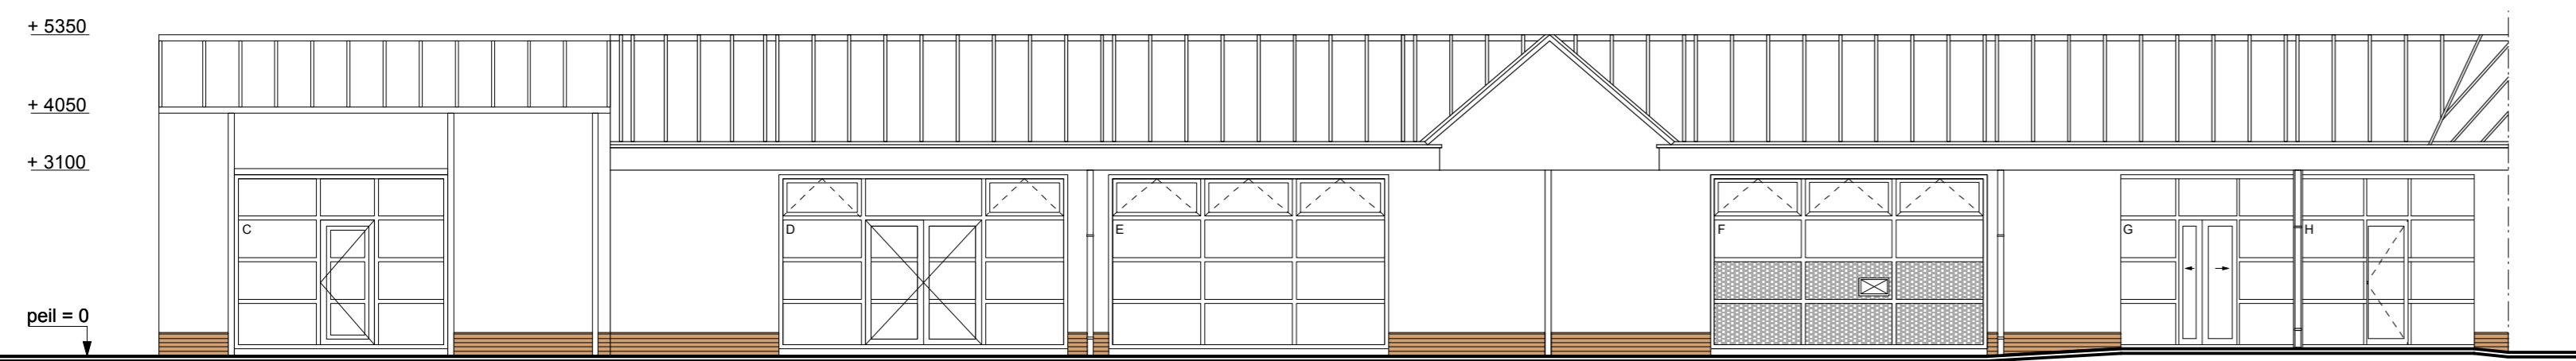


Voor gevel

Nieuwe gevelindeling

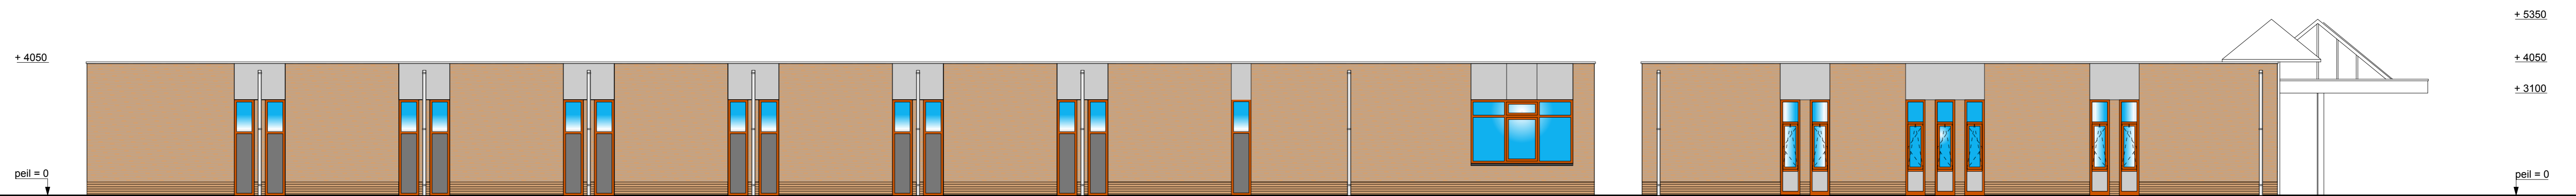

Achter gevel

Linker gevel

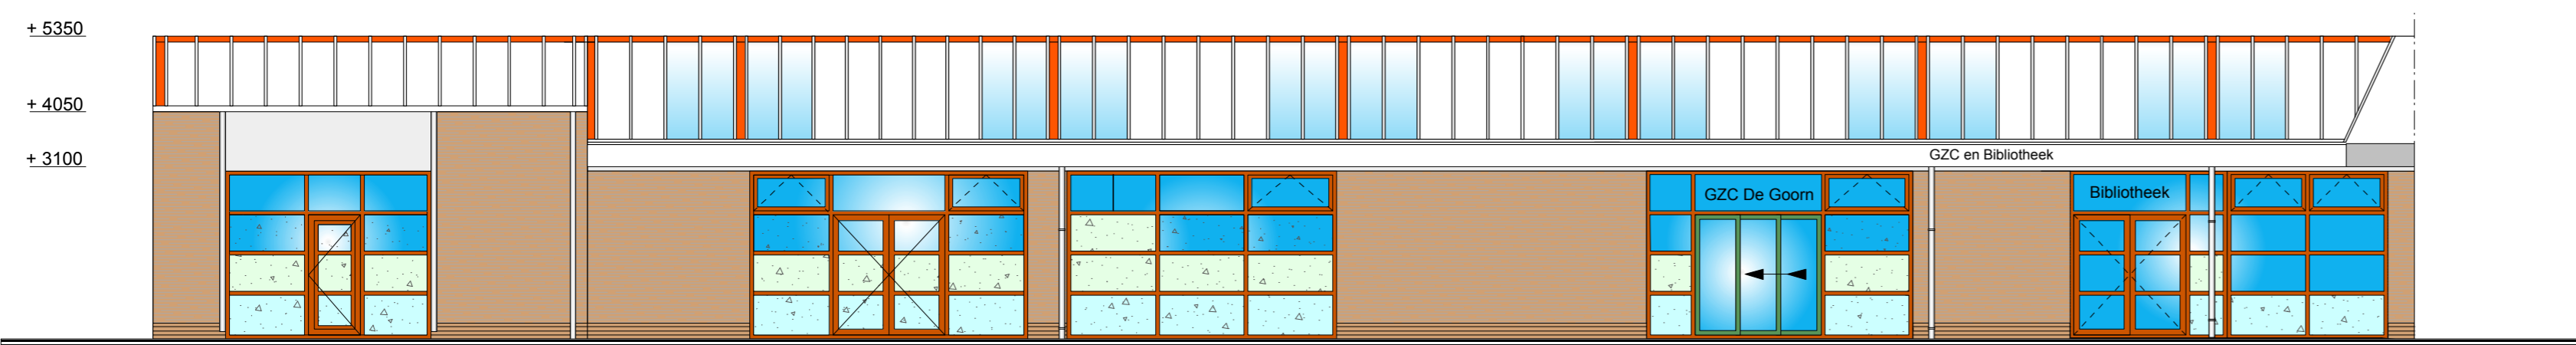

Voor gevel

*Gevel schets 10 C Transitie Dwingel 3 tot praktijkruimte en bibliotheek met eigen entree
Gemeente Koggenland d.d 16-09-2015 schaal 1: 100
A.C.L. Hertog architect HBO*