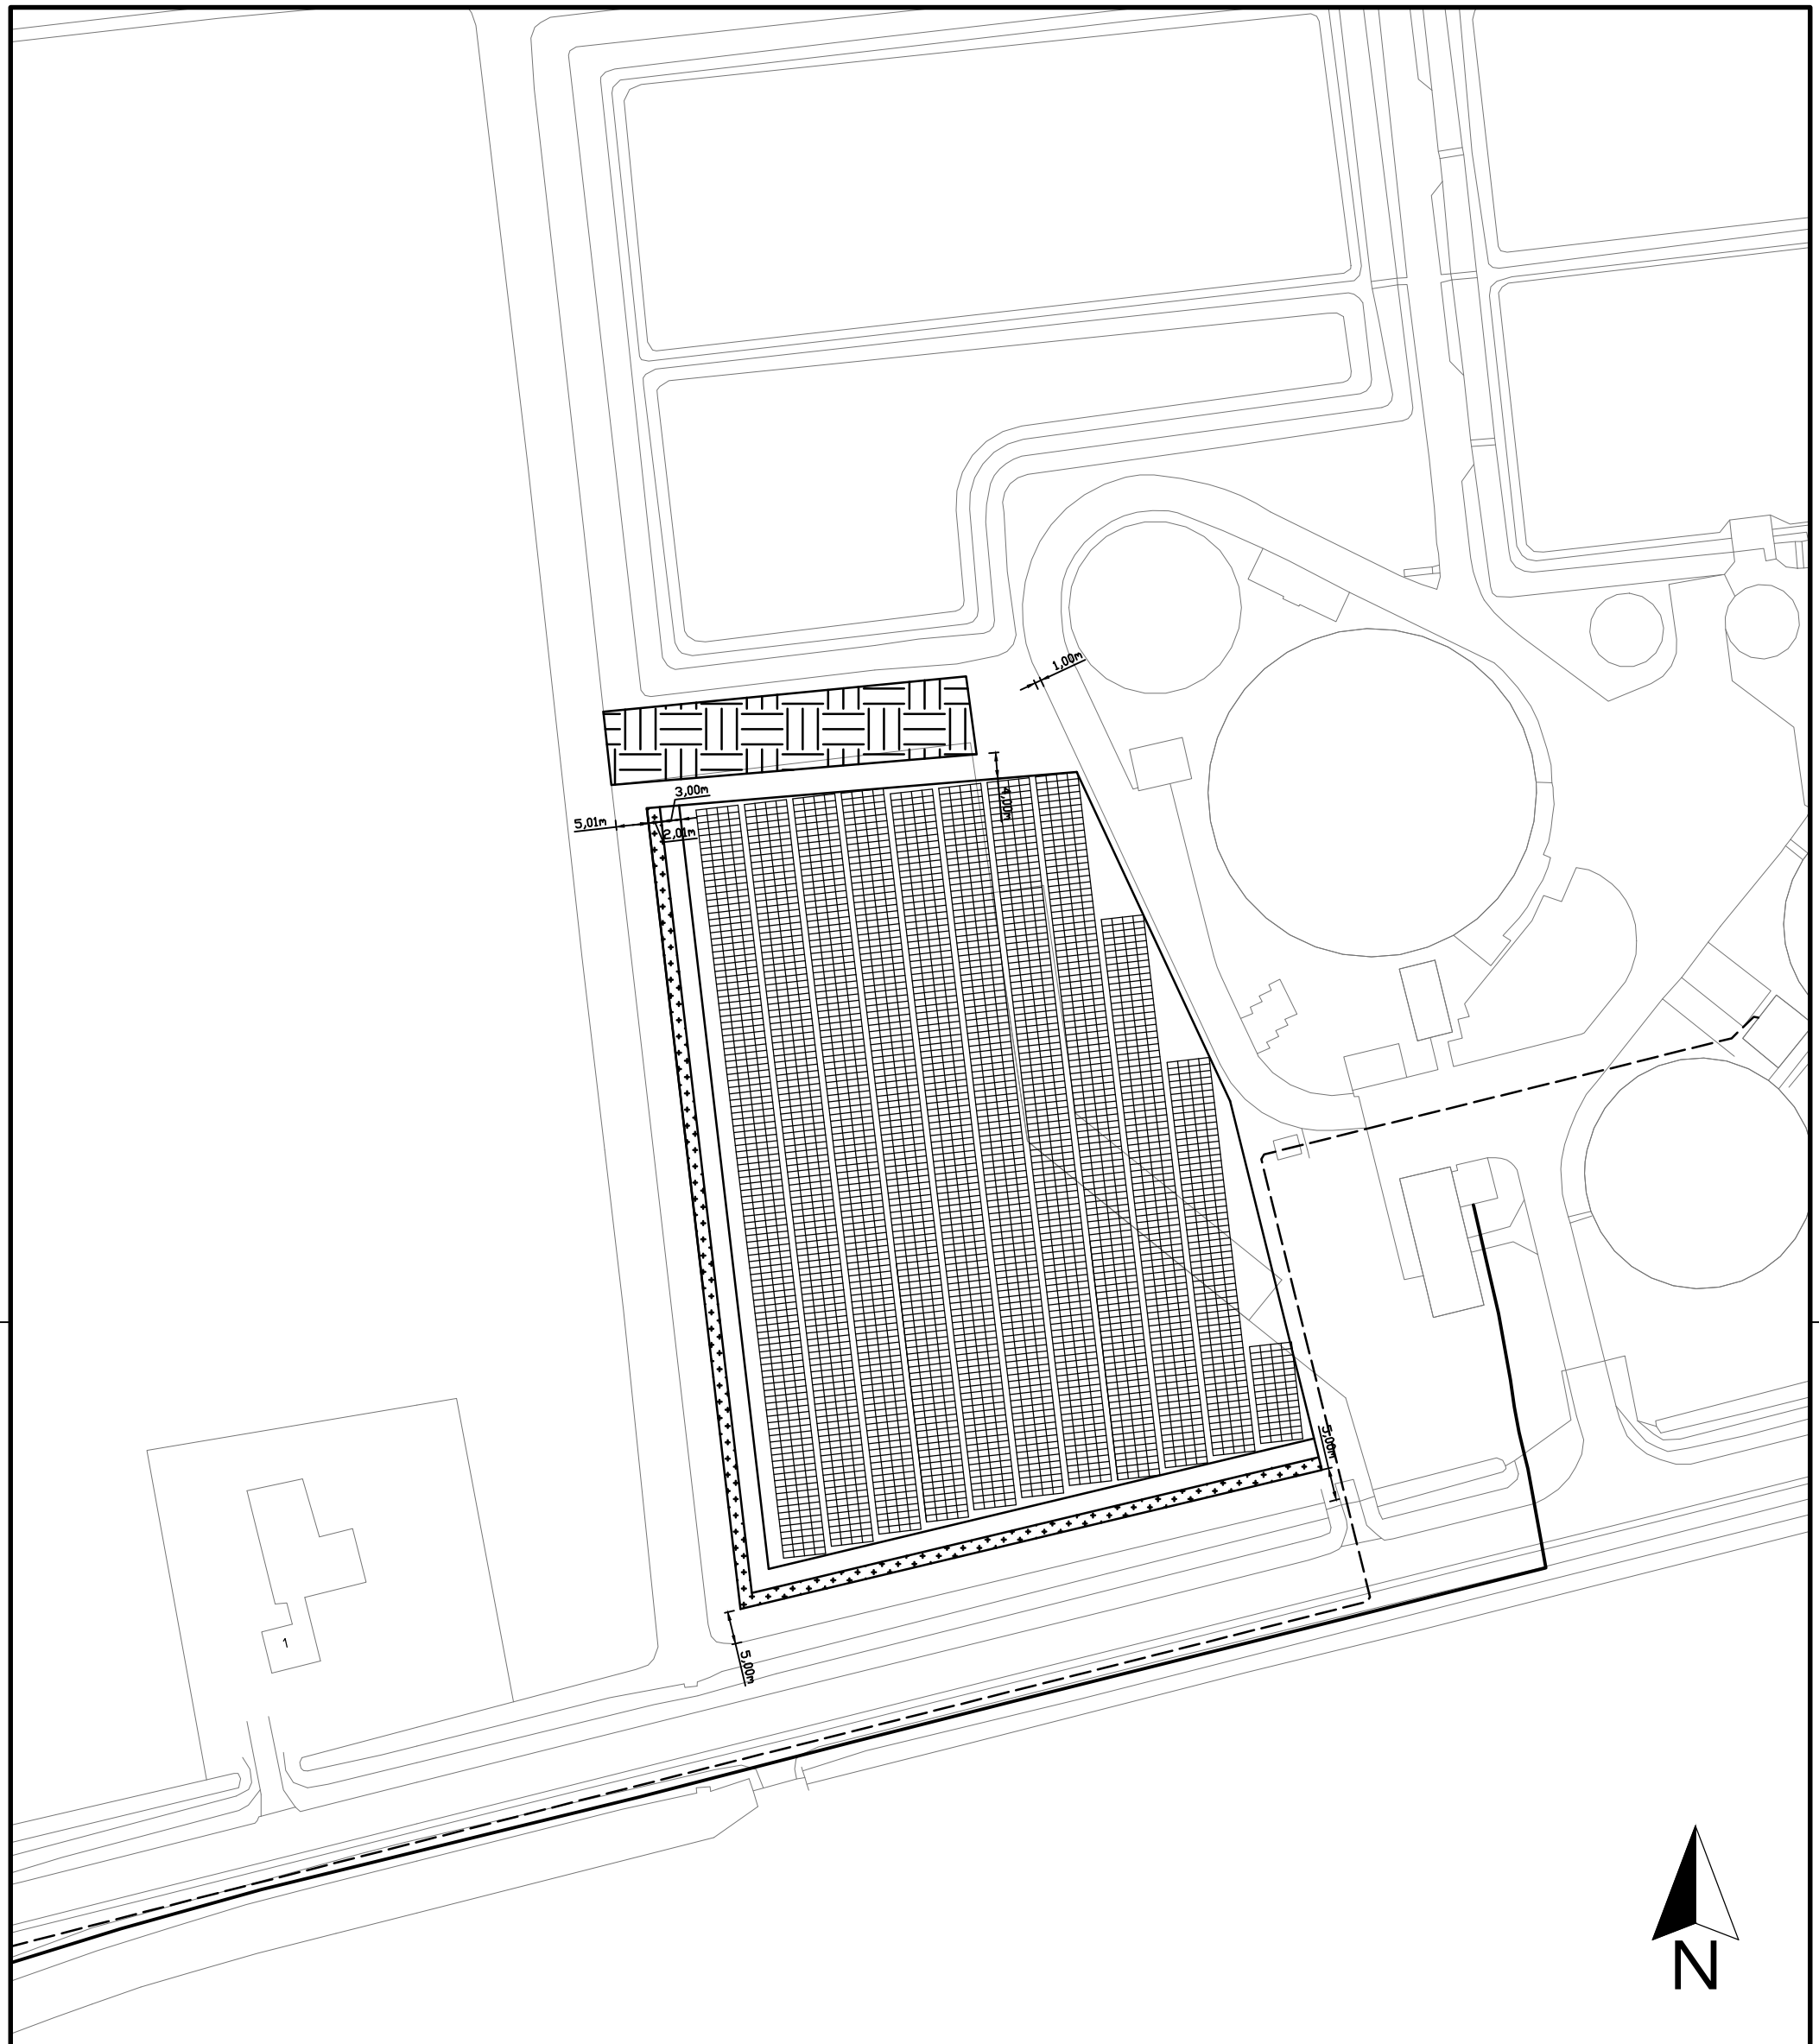

Legenda

- leiding
- zonnepanelen 4.4232 stuks Aansluiten op bestaande trafo
- nieuwe haag, 2 m breed
- huidige te handhaven begroeiing

Deze tekening is eigendom van Hoogheemraadschap Hollands Noorderkwartier en wordt uitgeleend onder voorwaarde dat de gebruiker ervoor zorgt dat deze niet zal worden gereproduceerd, gekopieerd, uitgeleend of op enige andere wijze verspreid of gebruikt wordt voor enig ander doel dan voor welke deze ter beschikking is gesteld.

			Omschrijving
			Get.
			Gez.
			Dat.
			Wijz.

hoogheemraadschap Hollands Noorderkwartier

Zonnepanelen op zuiveringen
RWZI Ursem
Nieuwe situatie met dak-opstelling
Oost-west gericht

Civiel	schaal: 1:1000		
Getekend	Waverijn		mrt 2018
Revisie			
Gezien	Hees		mrt 2018
IKC			
	Blad no.	Form. A3	Reg. nr.