



bestaand wandelroute op Westfriese Omringdijk richting Rustenburg (Noordhollandpad)

Verklaring

- tegels donkergrijs 60 millimeter dik
- betonplaten 2,00x2,00x0,14 m, met wapening en tegelmotief
- trottoirkolk bestaand
- trottoirkolk nieuw
- kolkleiding rond 125 mm
- opsluitband 100 x 200 mm, donkergrijs
- trottoirband 180/200 x 160 mm in specie, donkergrijs
- inritverloopband 180/200 x 160/100 mm
- verloopband 180/200 -110/210 mm
- bestaande RWS band 110/210 mm

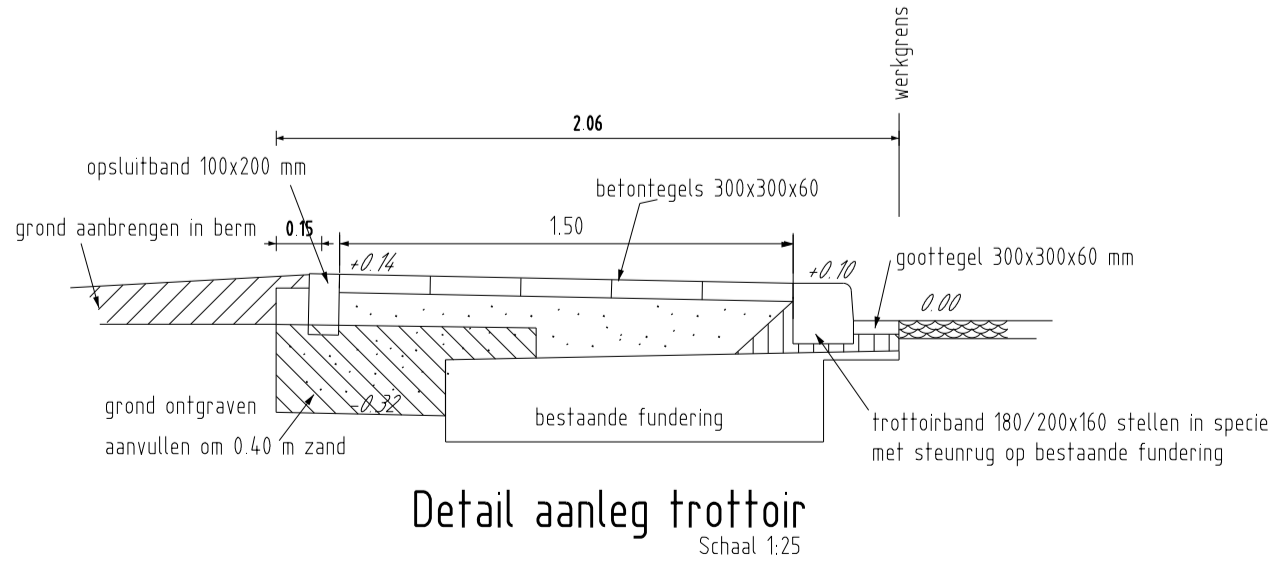

Detail aanleg trottoir
Schaal 1:25

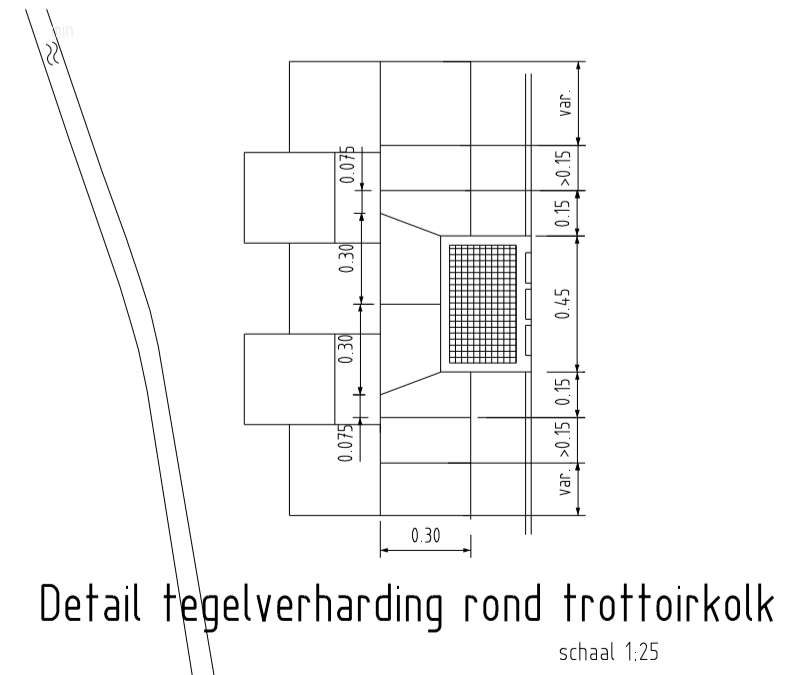

Detail tegelverharding rond trottoirkolk
schaal 1:25

<p>Gemeente Koggenland Middelkerf 2 1648 JS De Gooij Postbus 21 1633 ZG Avenhorn Tel: 0229-548400 Fax: 0229-548484 www.koggenland.nl info@koggenland.nl</p>	PROJECT : Voetpad Het Gors te Ursem	PROJECT NR. : 17-02	
	ONDERWERP : nieuwe situatie	SCHAAL : 1 : 500	
	bestrating met kolkleidingen	TEKENING NR.:	
	DATUM : 22 mei 2017	GETEKEND : Jan Nanne	FORMAAT : A-1
STATUS : bestek	REVISIE :		