

# Bestemmingsplan

## Uitbreiding Nijverheidsterrein

NL.IMRO.1598.BPBTUitbrNijver-va01

### Plangebied



### Enkelbestemmingen

- A Agrarisch
- BT Bedrijventerrein
- G Groen
- V Verkeer
- WA Water
- W Wonen

### Dubbelbestemmingen

- L-R Leiding - Riool
- WR-A2 Waarde - Archeologie 2
- WR-A5 Waarde - Archeologie 5
- WS-WK Waterstaat - Waterkering

### Gebiedsaanduidingen

- vrijwaringszone - dijken

### Funcctieaanduidingen


- (b<math>\leq</math>3.1) bedrijf tot en met categorie 3.1

### Bouwvlakken


- bouwvlak

### Maatvoeringen

- 12 maximum bouwhoogte (m)

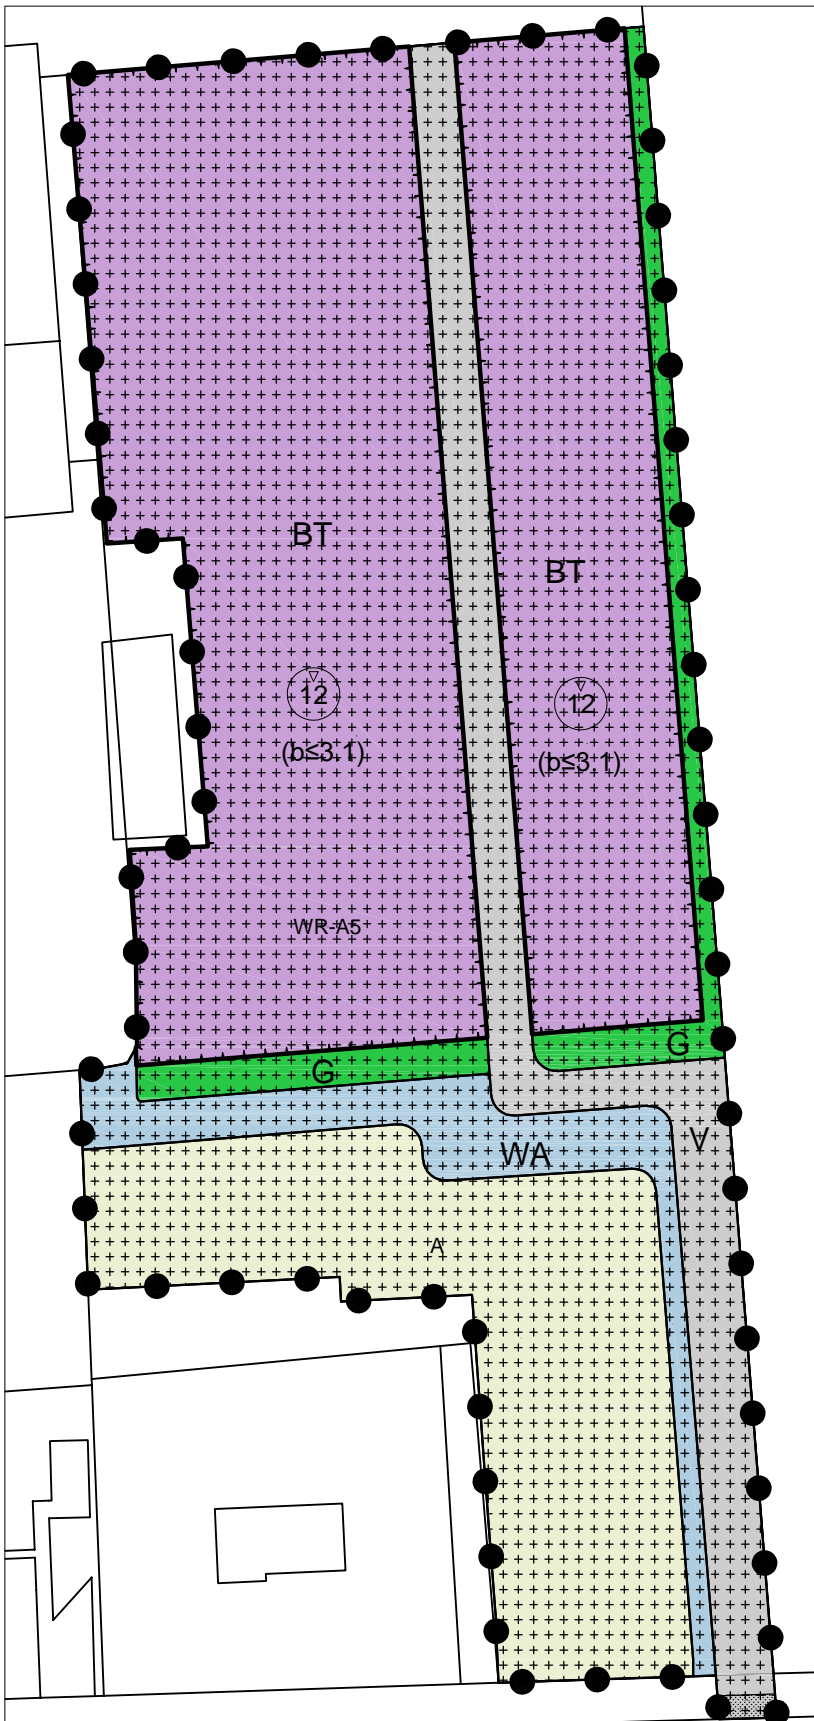

Ontwerp ter visie 14 – 05 – 2020  
 Vaststelling gemeenteraad – –  
 In Werking Treding – –  
 Onherroepelijk – –

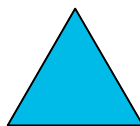

A4 1:1000

getekend: KM  
 datum: 4 augustus 2020  
 aantal bladen:  
 blad: