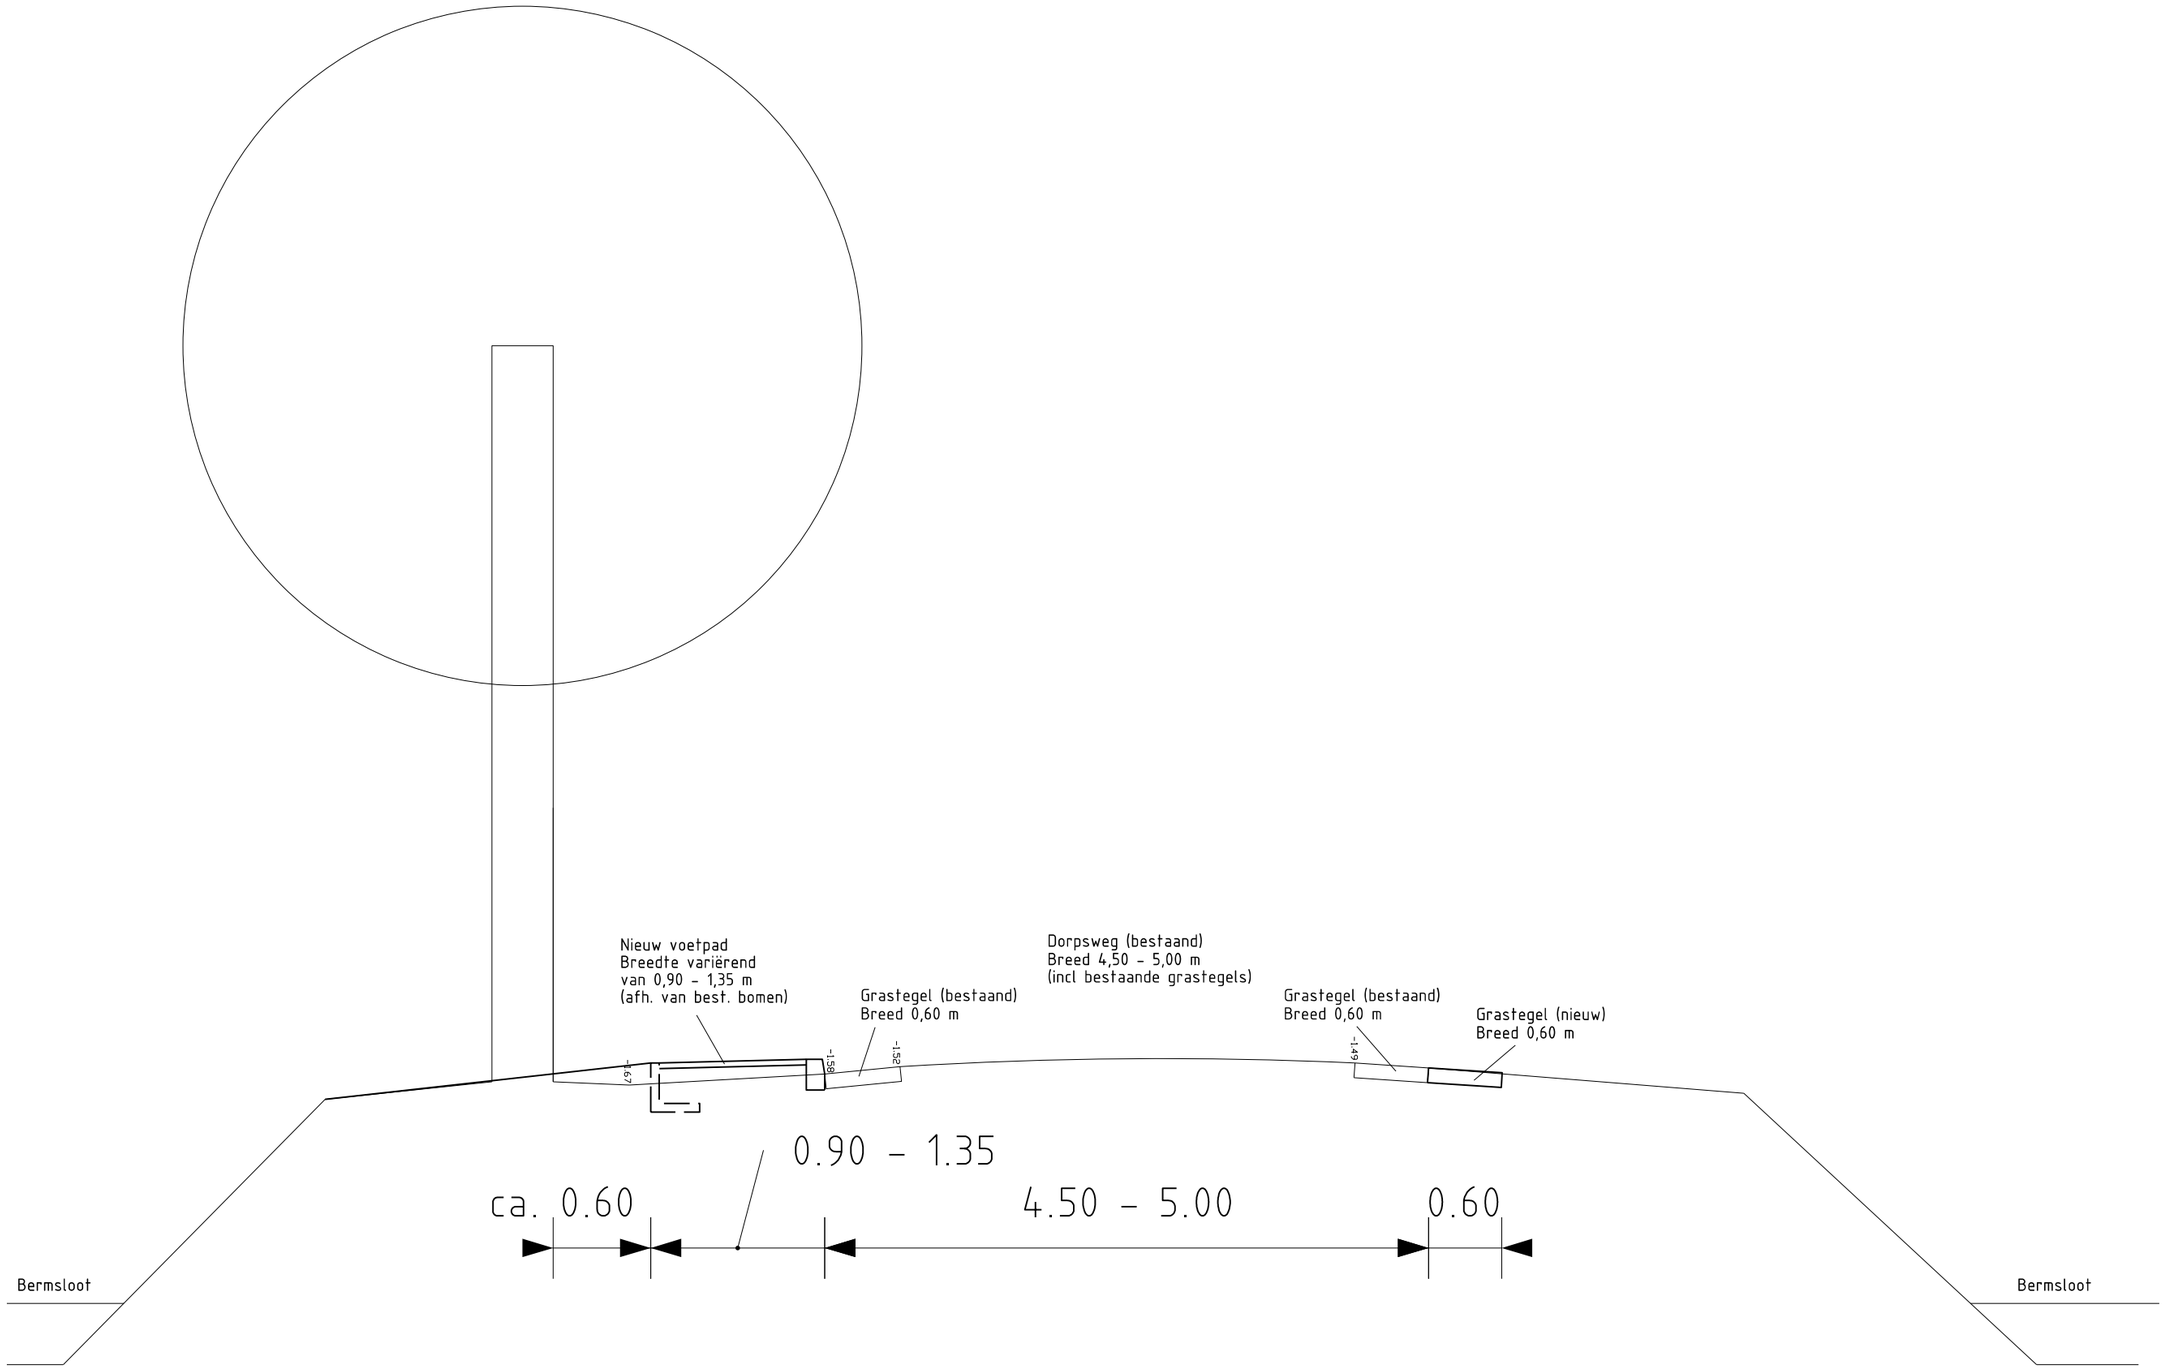
Nieuw voetpad
Breedte variërend
van 0,90 - 1,35 m
(afh. van best. bomen)
Grastegel (bestaand)
Breed 0,60 m
Dorpsweg (bestaand)
Breed 4,50 - 5,00 m
(incl bestaande grastegels)
Grastegel (bestaand)
Breed 0,60 m
Grastegel (nieuw)
Breed 0,60 m
-1.67
-1.58
-1.52
-1.49
0.90 - 1.35
ca. 0.60
4.50 - 5.00
0.60
Bermsloot
Bermsloot