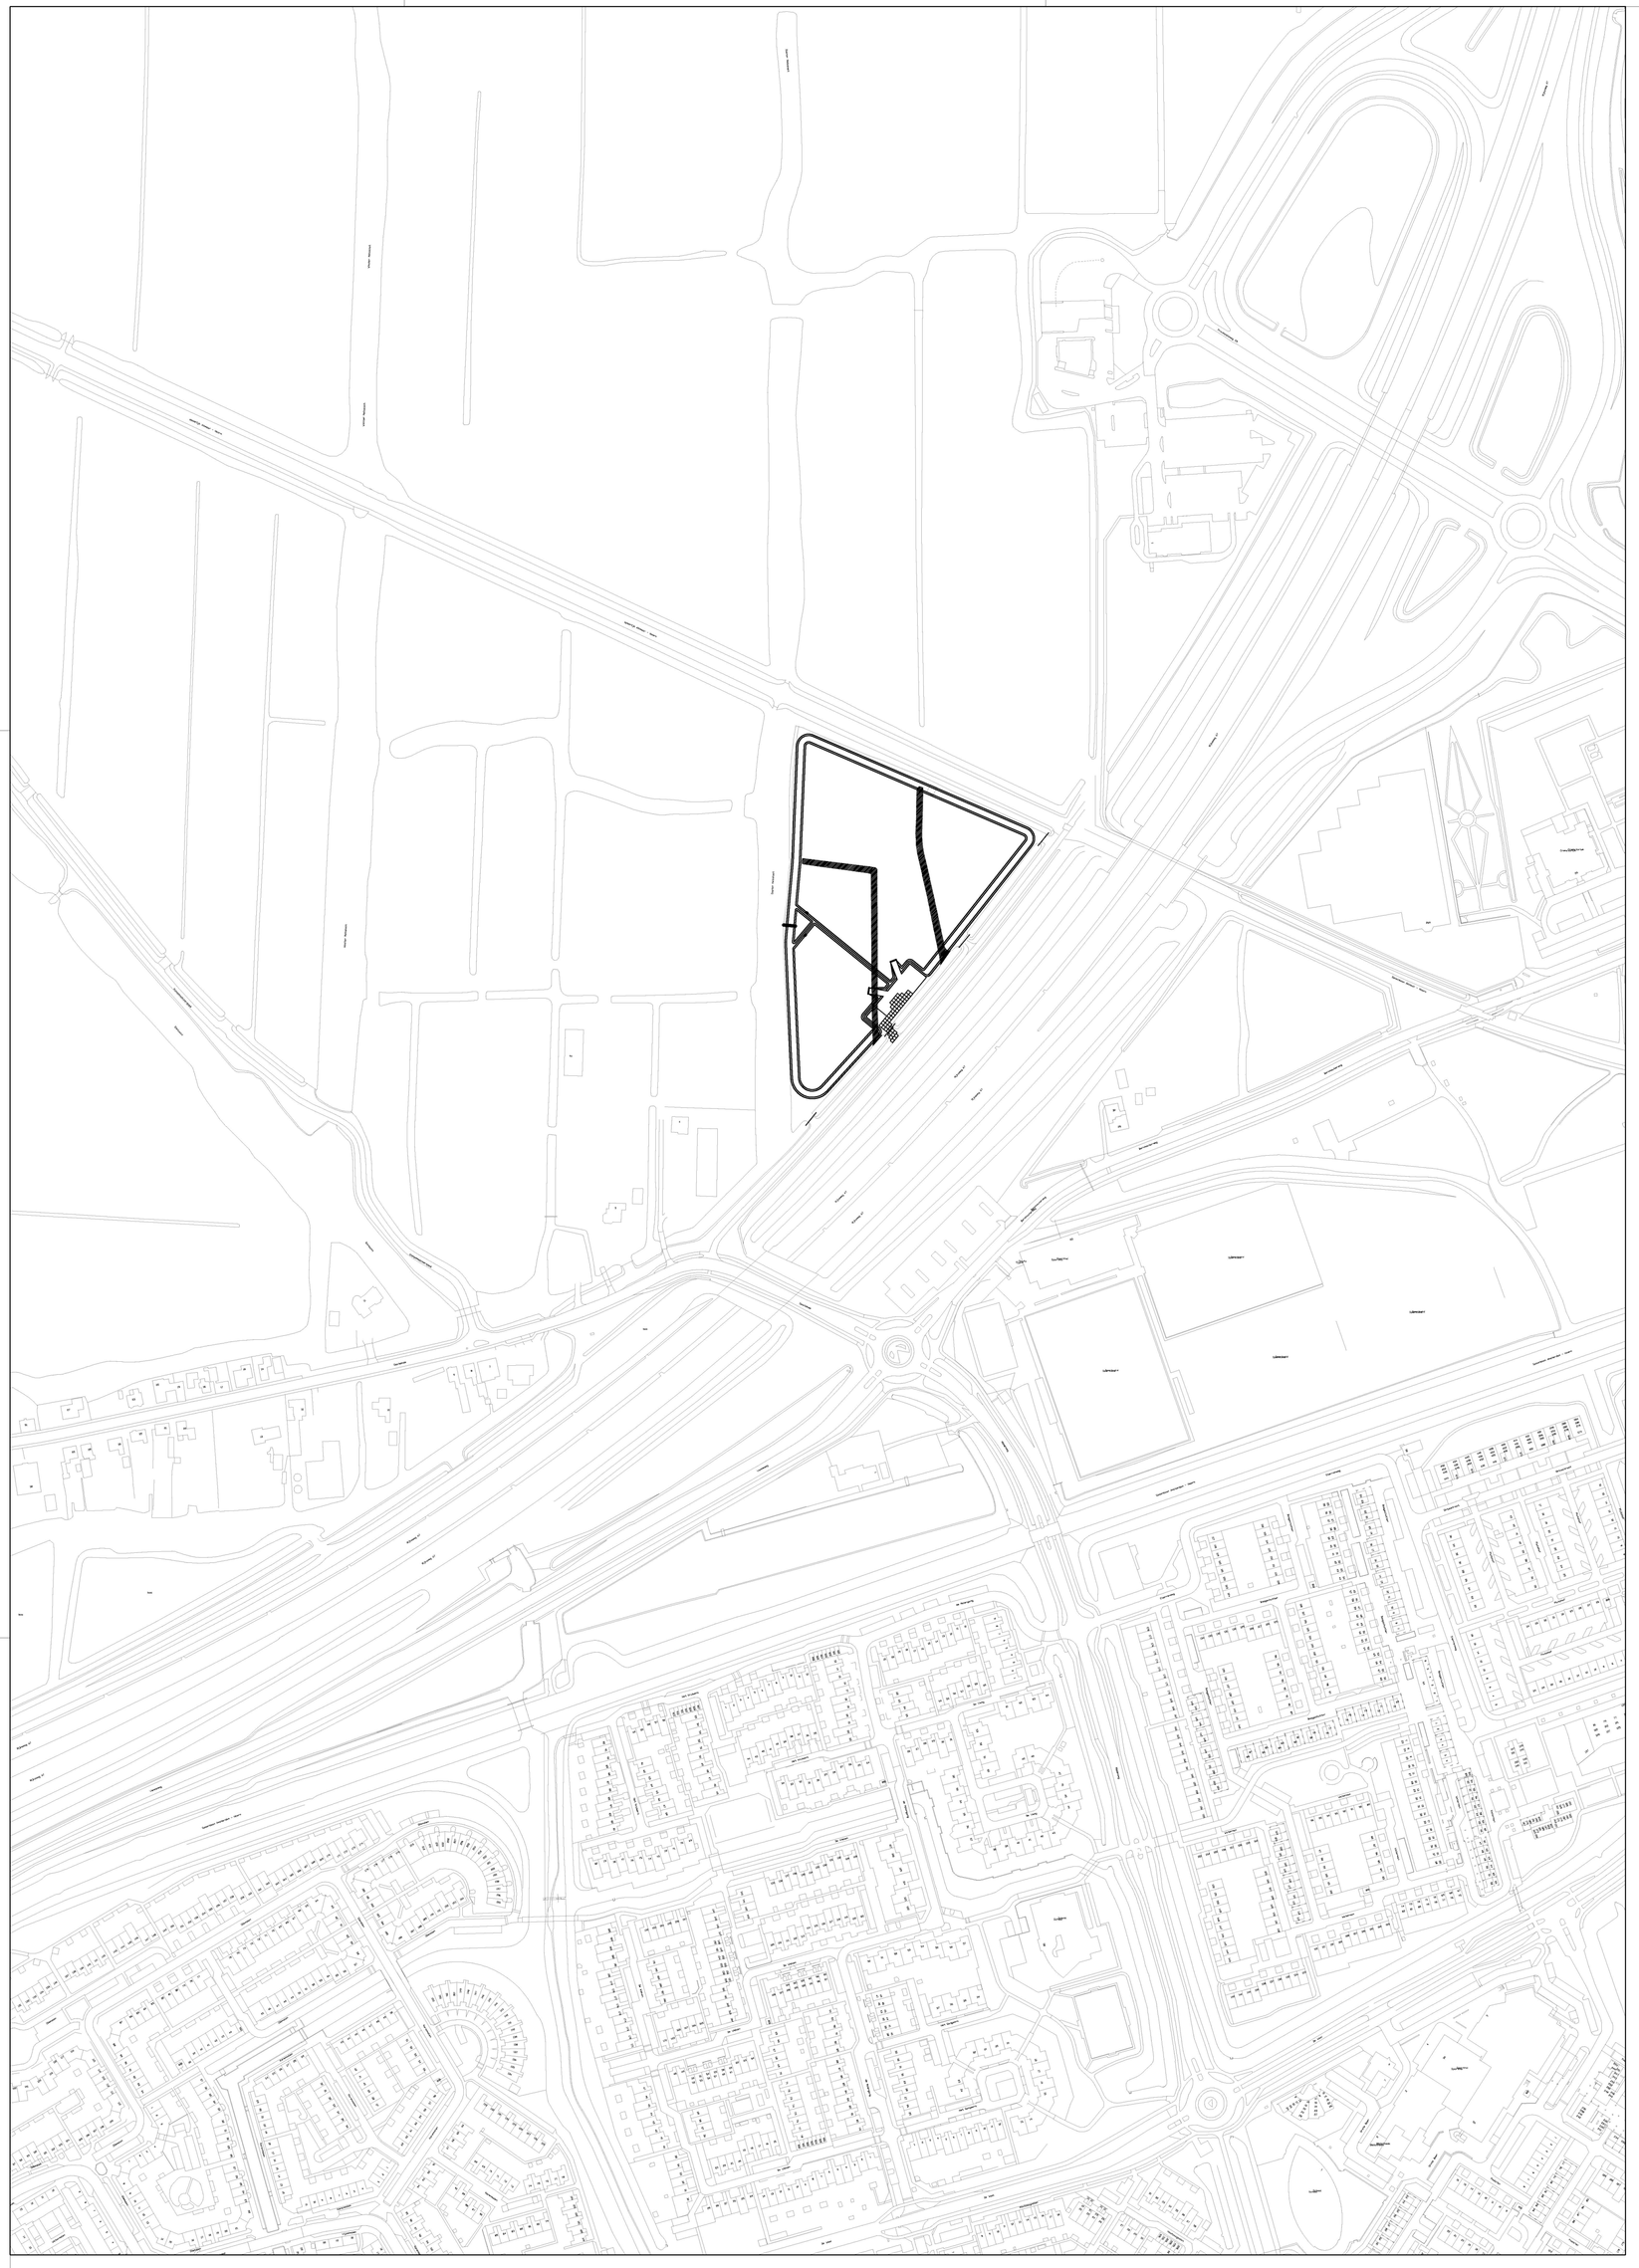

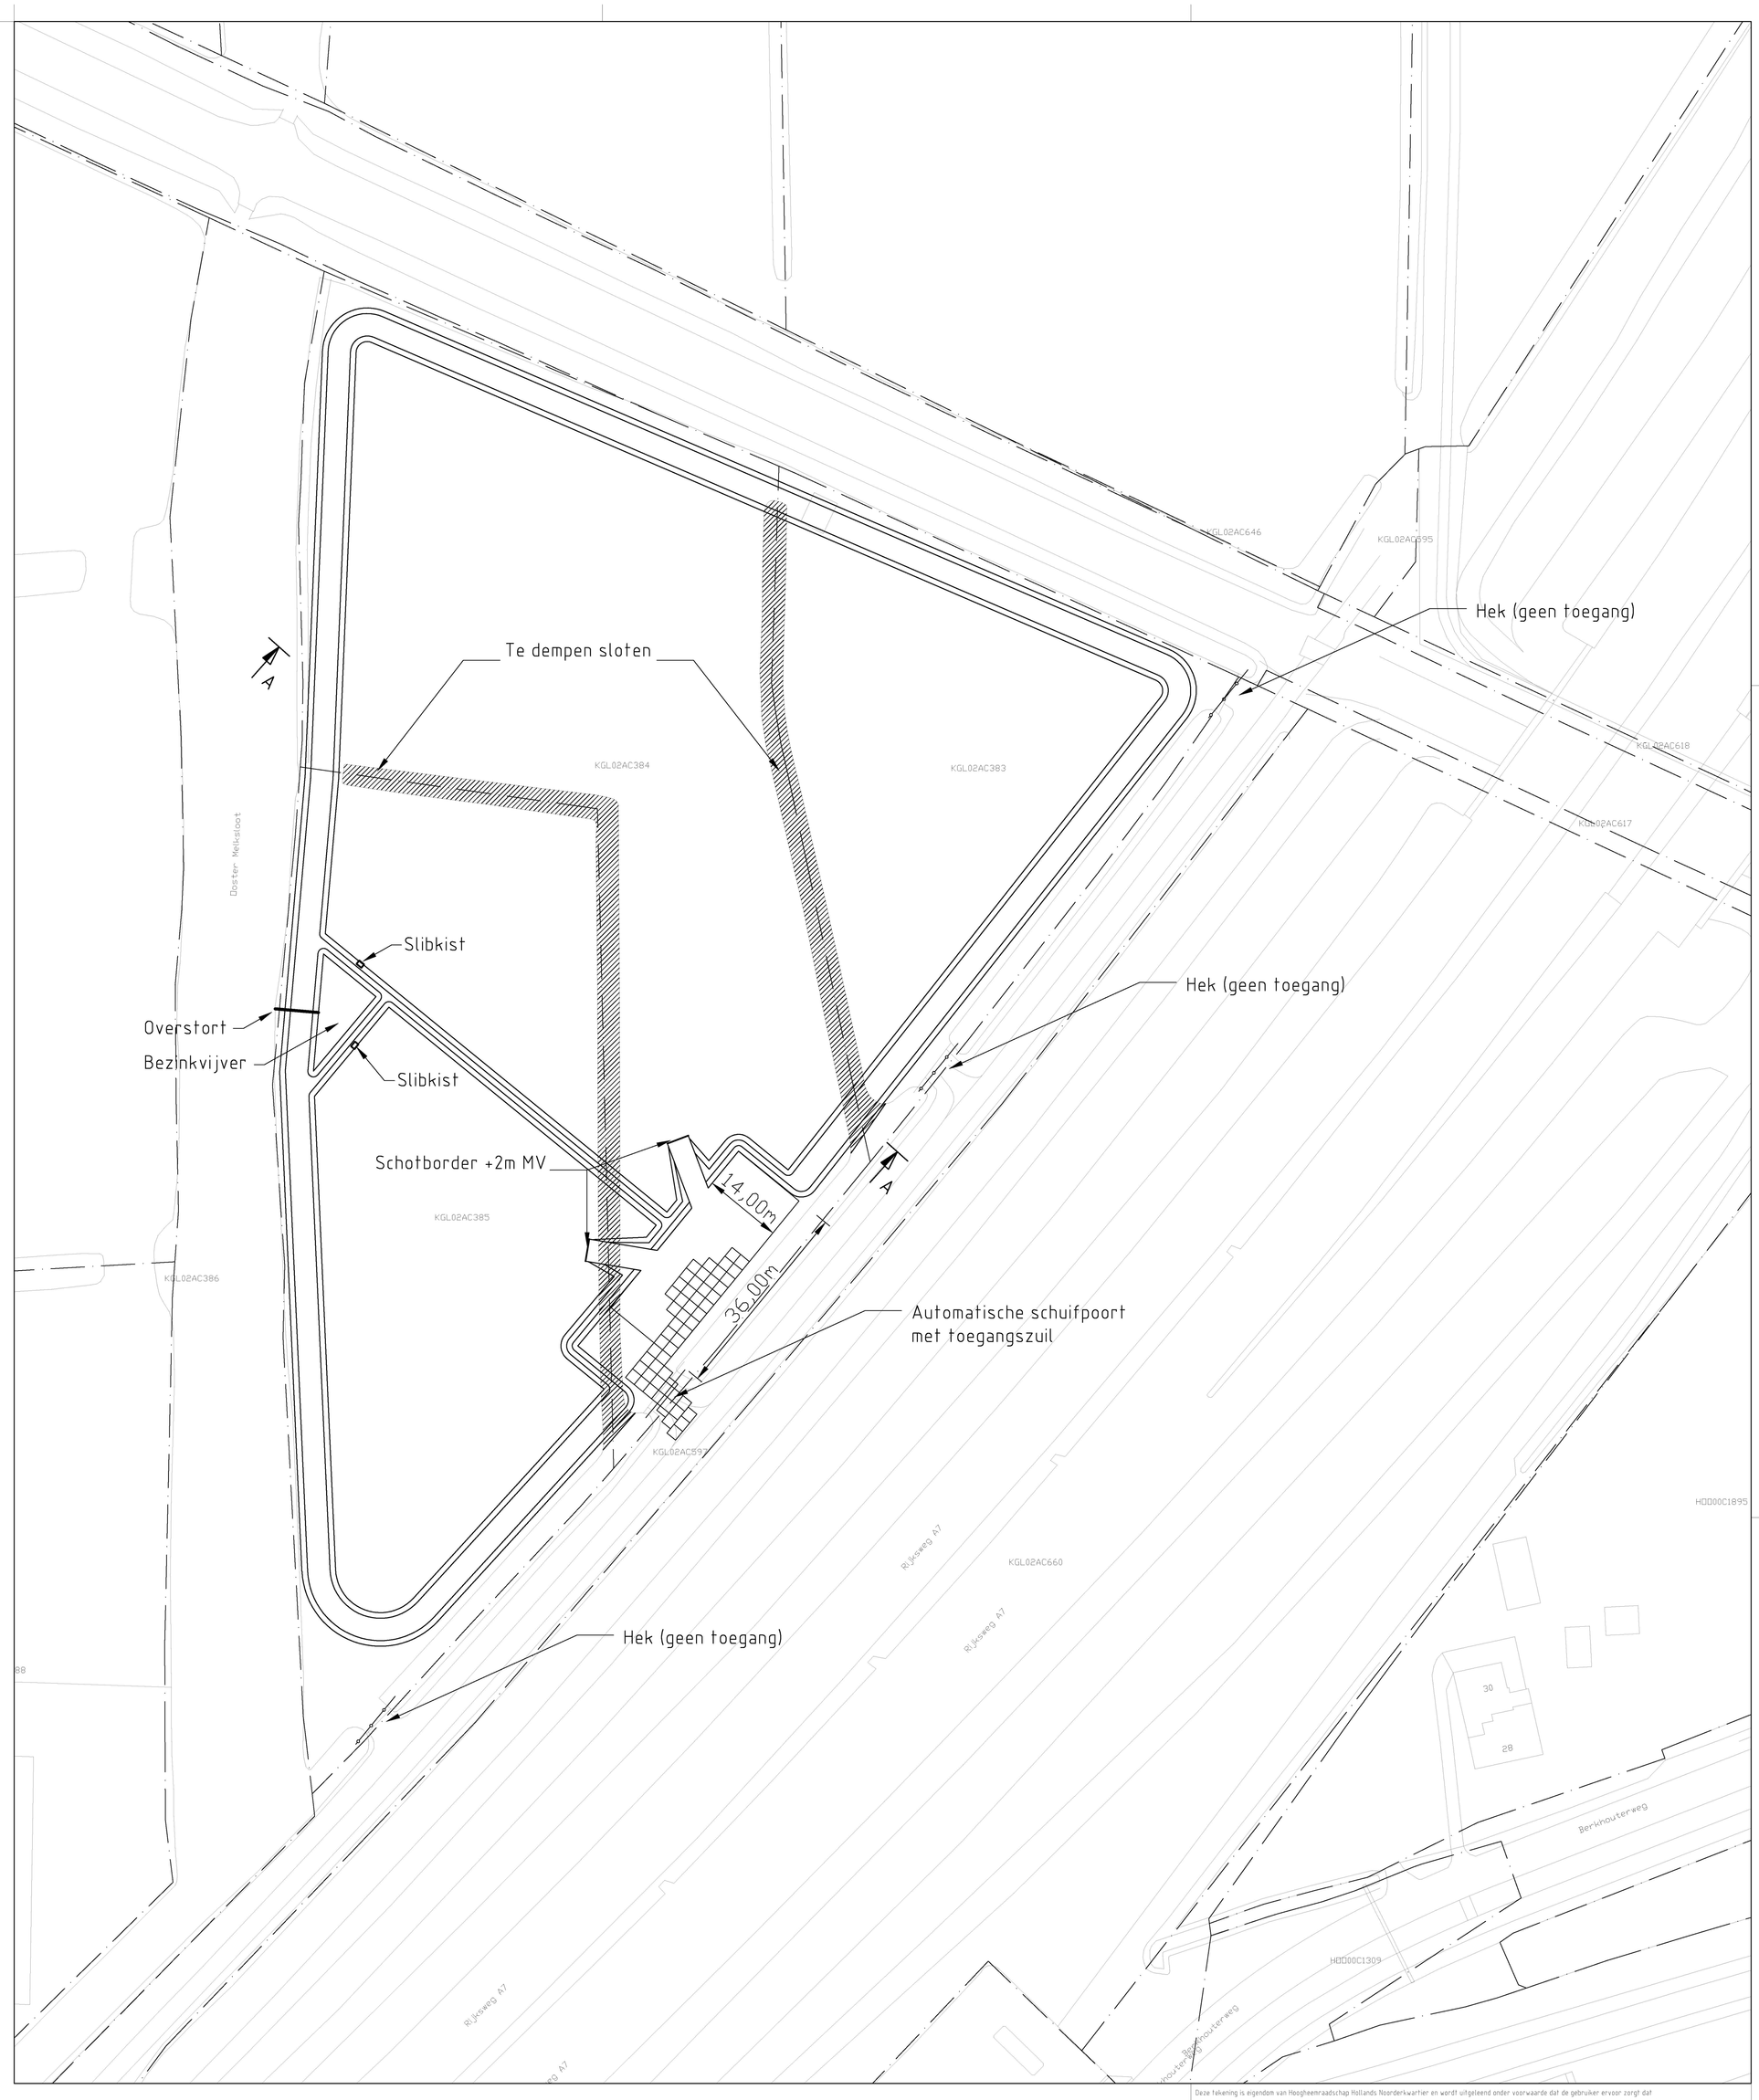

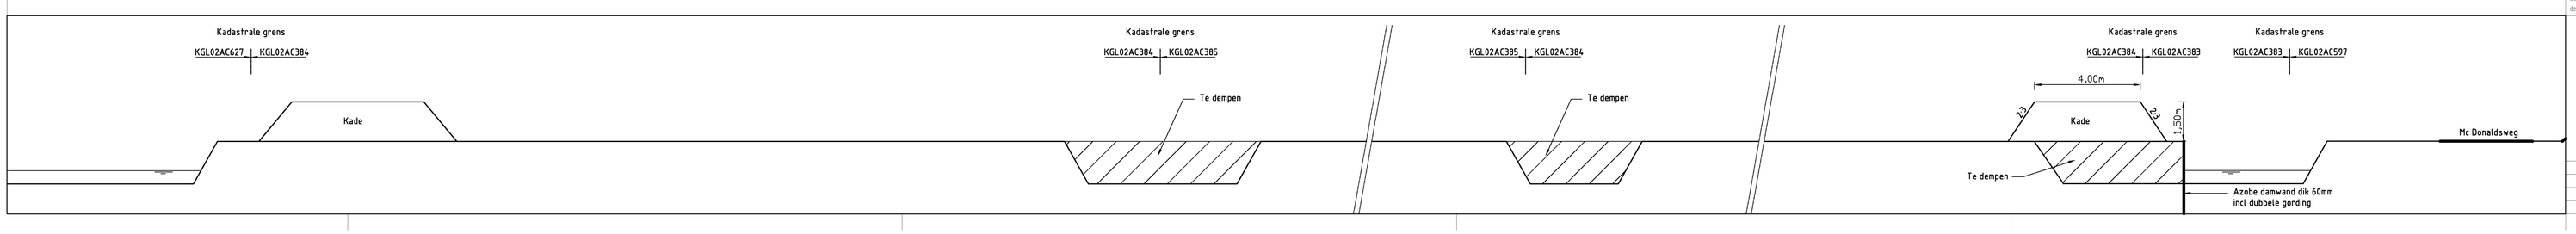

Deze tekening is eigendom van Hoogheemraadschap Hollands Noorderkwartier en wordt uitgeleend onder voorwaarde dat de gebruiker ervoor zorgt dat deze niet zal worden gereproduceerd, gekopieerd, uitgeleend of op enige andere wijze verspreid of gebruikt wordt voor enig ander doel dan voor welke deze ter beschikking is gesteld.

hoogheemraadschap
Hollands Noorderkwartier

Omschrijving	Baggerdepot Hoorn	Civiel	Schaal: 15000/500
		Getekend	TM 28-03-'14
		Revisie	
Get.		Gezien	
Gez.		IKC	
Dat.			Form. A0 / Reg. nr. -
Wijz.	Ontwerp		