

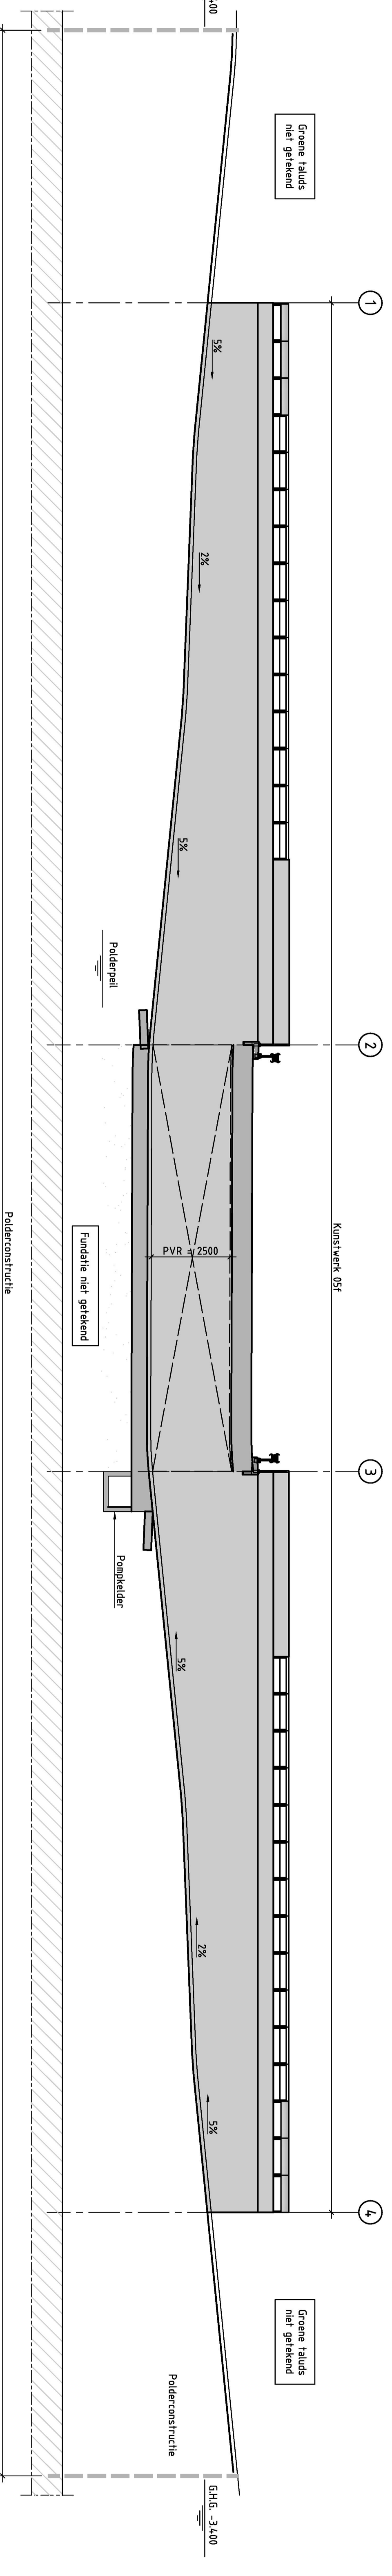


Keyplan
schaal 1:5000

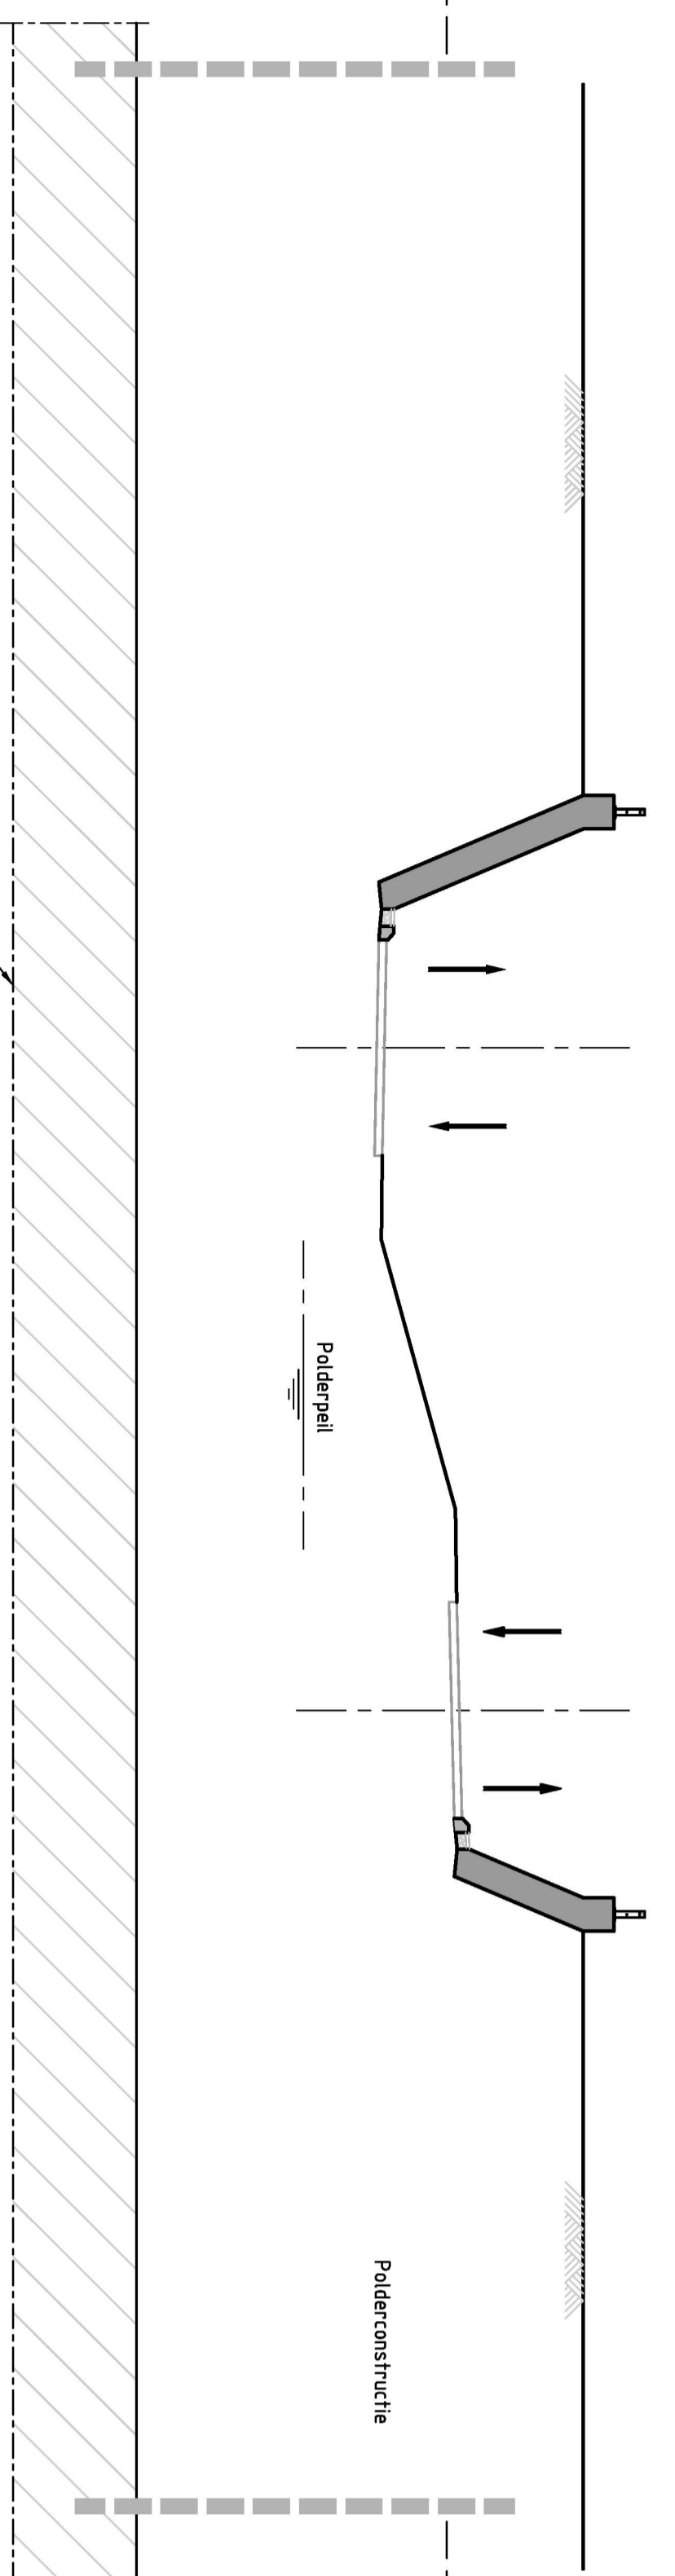


Langsdoorsnede (As fietspad)
schaal 1:200


Situatie Tracédeel West

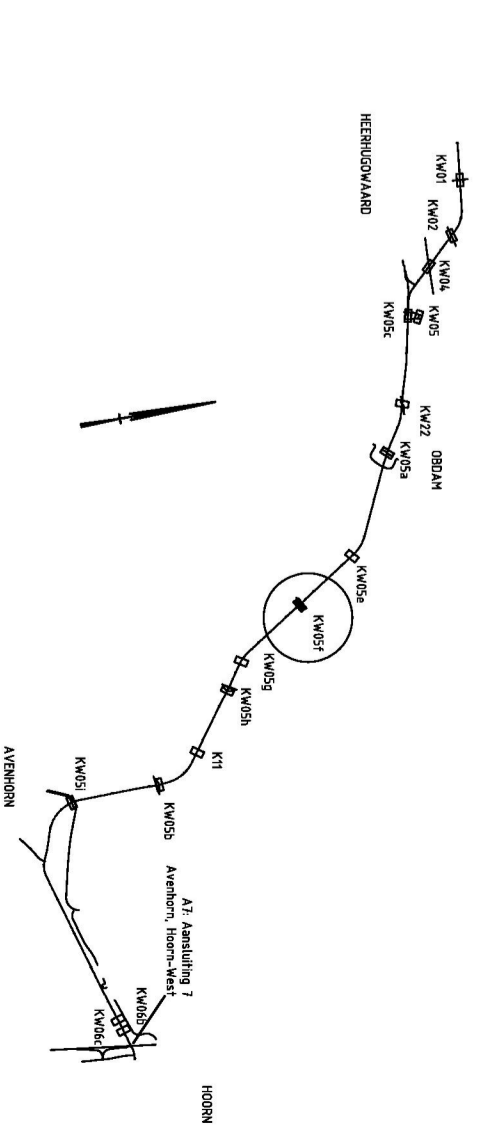

Doorsnede A-A
schaal 1:100

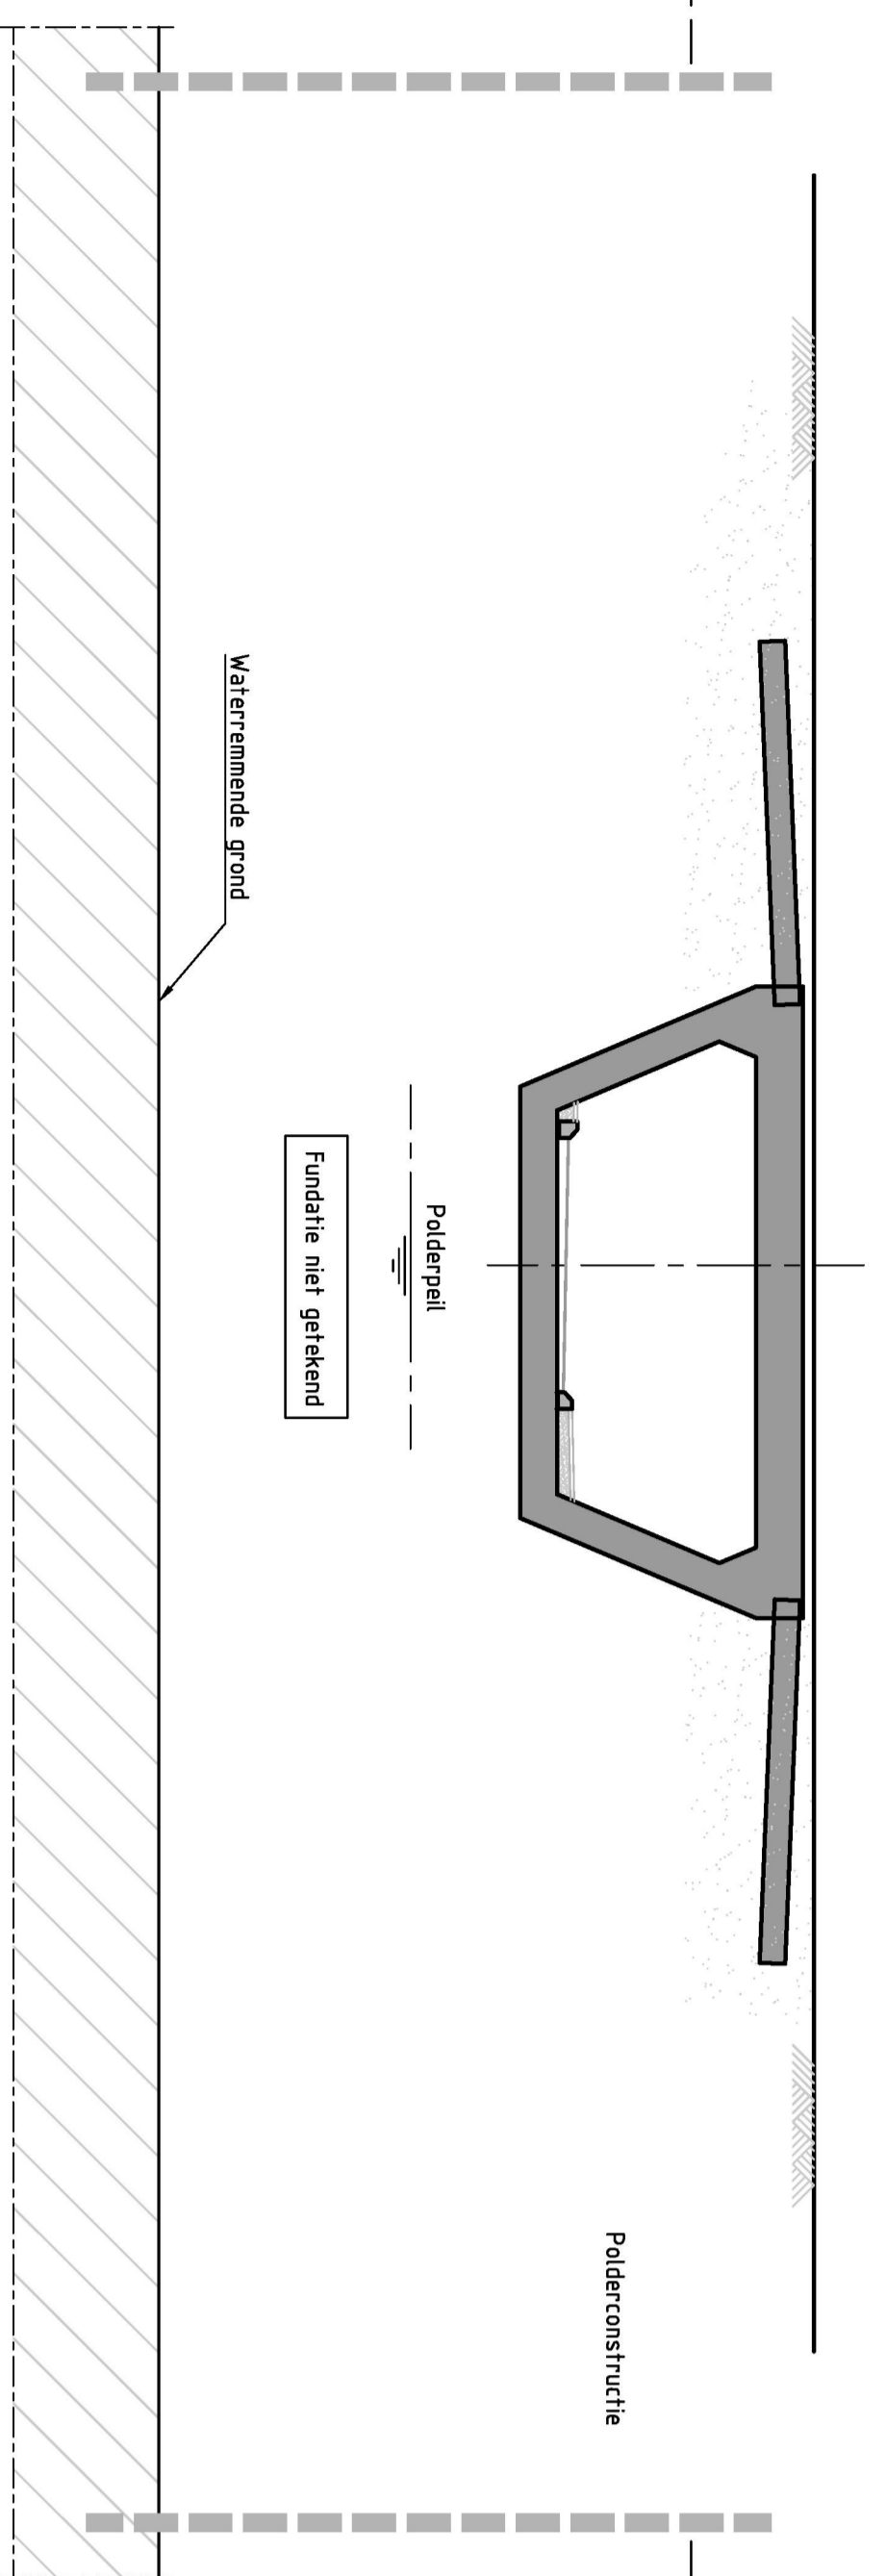

Doorsnede B-B
schaal 1:100

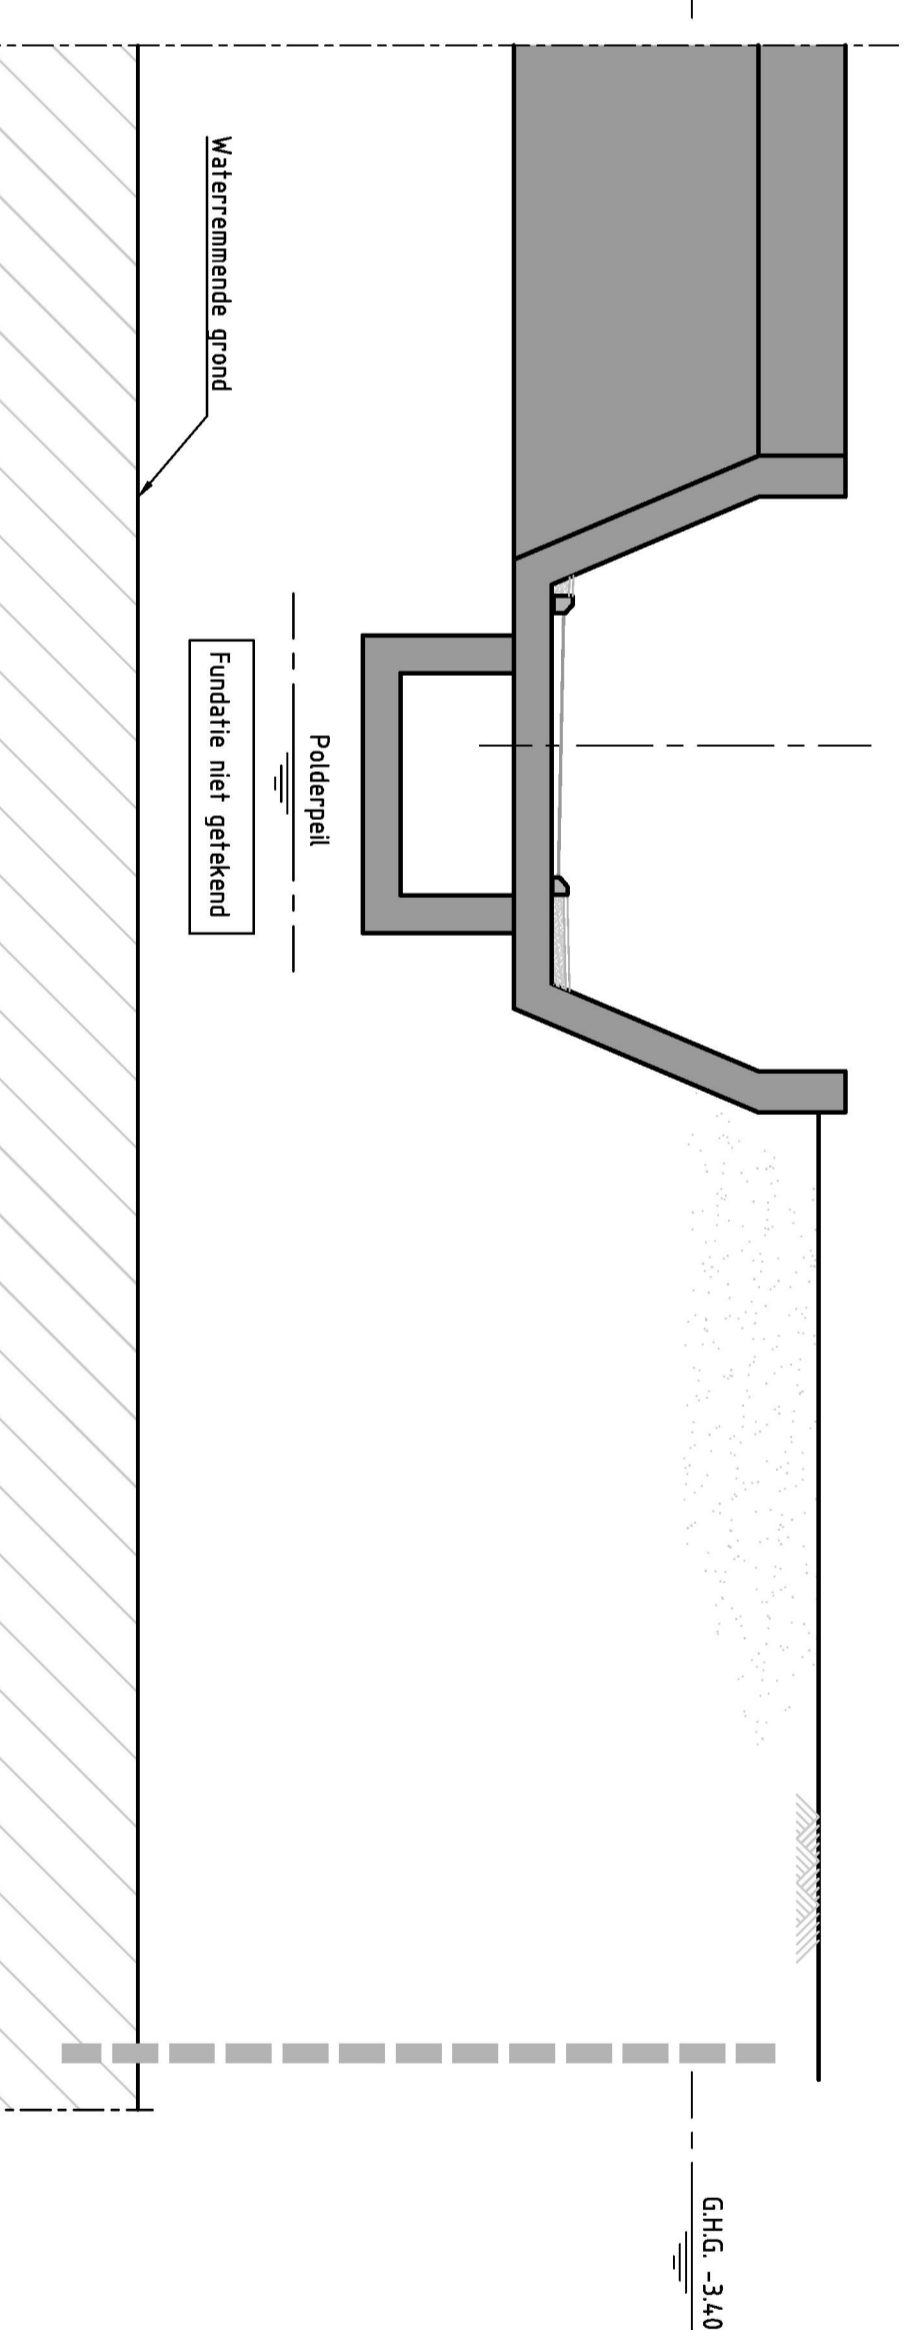

Doorsnede C-C
schaal 1:100

- Legenda**
- Kantenwerk

Opmerkingen

- Hoogtepunten in a to v 0,40 m
- Hoogtepunten buiten a to v 0,50 grondenstand (1)
- Coördinaten in m, in het stelsel van de ortho projectie

N23 Westfrislaeweg		N23	
Concept Ontwerp Tbv. offerte aanvraag		N23	
Ruimtelijke procedure		N23	
KW05F Wogmeer		N23	

20	5.11.2016	Ontwerp	M.H.S.	R.S.S.	M.K.C.	M.S.S.
10	21.10.2016	Ontwerp	M.H.S.	R.S.S.	M.K.C.	M.S.S.

Helijmans Integrate Projecten


heijmans

Datum: 2016
Taal: NL
Projectnummer: N23-280-V240L-10-TEK-001
Versie: 2.0