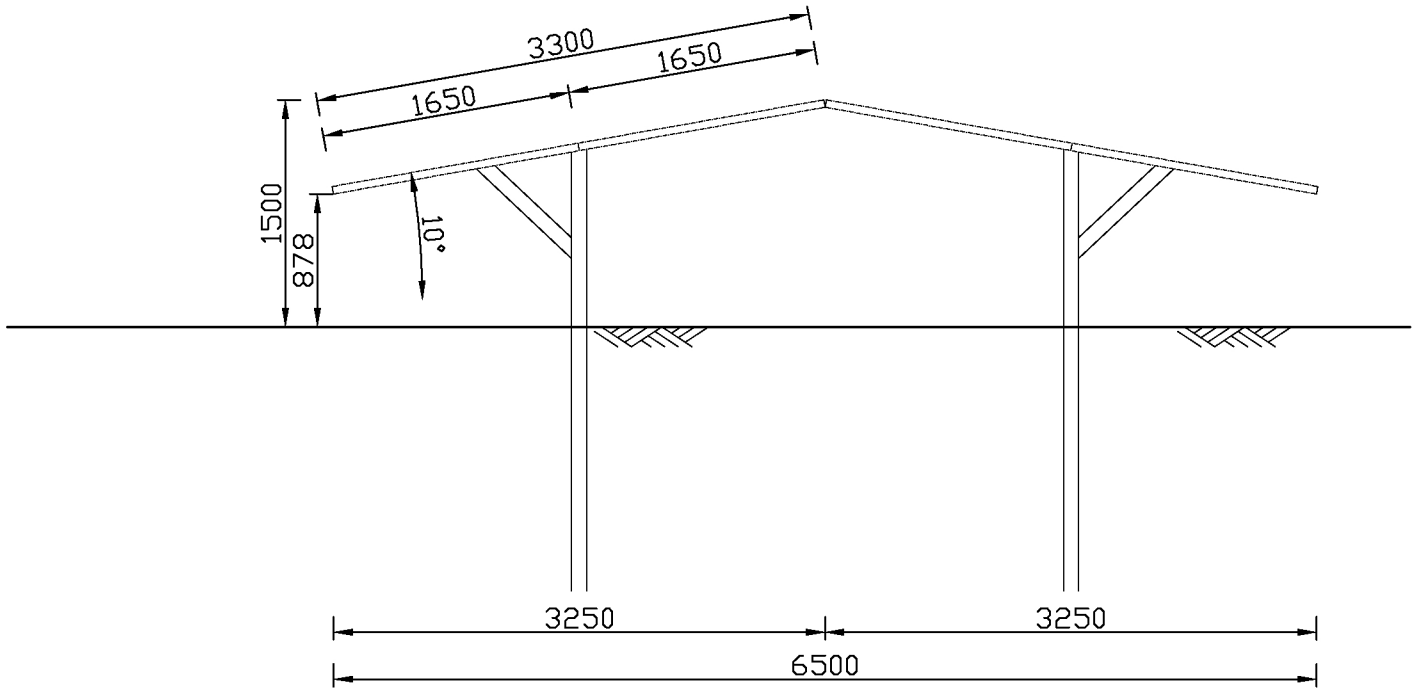

Deze tekening is eigendom van Hoogheemraadschap Hollands Noorderkwartier en wordt uitgeleend onder voorwaarde dat de gebruiker ervoor zorgt dat
deze niet zal worden gereproduceerd, gekopieerd, uitgeleend of op enige andere wijze verspreid of gebruikt wordt voor enig ander doel dan voor welke deze ter beschikking is gesteld.

Opmerkingen:

- Maten zijn ter indicatie.
exacte maten worden door de
aannemer bepaald

			Omschrijving
			Get.
			Gez.
			Dat.
			Wijz.

hoogheemraadschap
Hollands Noorderkwartier

Zonnepanelen op zuiveringen

Principe detail zonnepaneel
Dak opstelling

Civiel	schaal: 1:100		
Getekend	Waverijn		nov 2017
Revisie			
Gezien	Hees		nov 2017
IKC			
	Blad no.	Form. A4	Reg. nr. 120919