



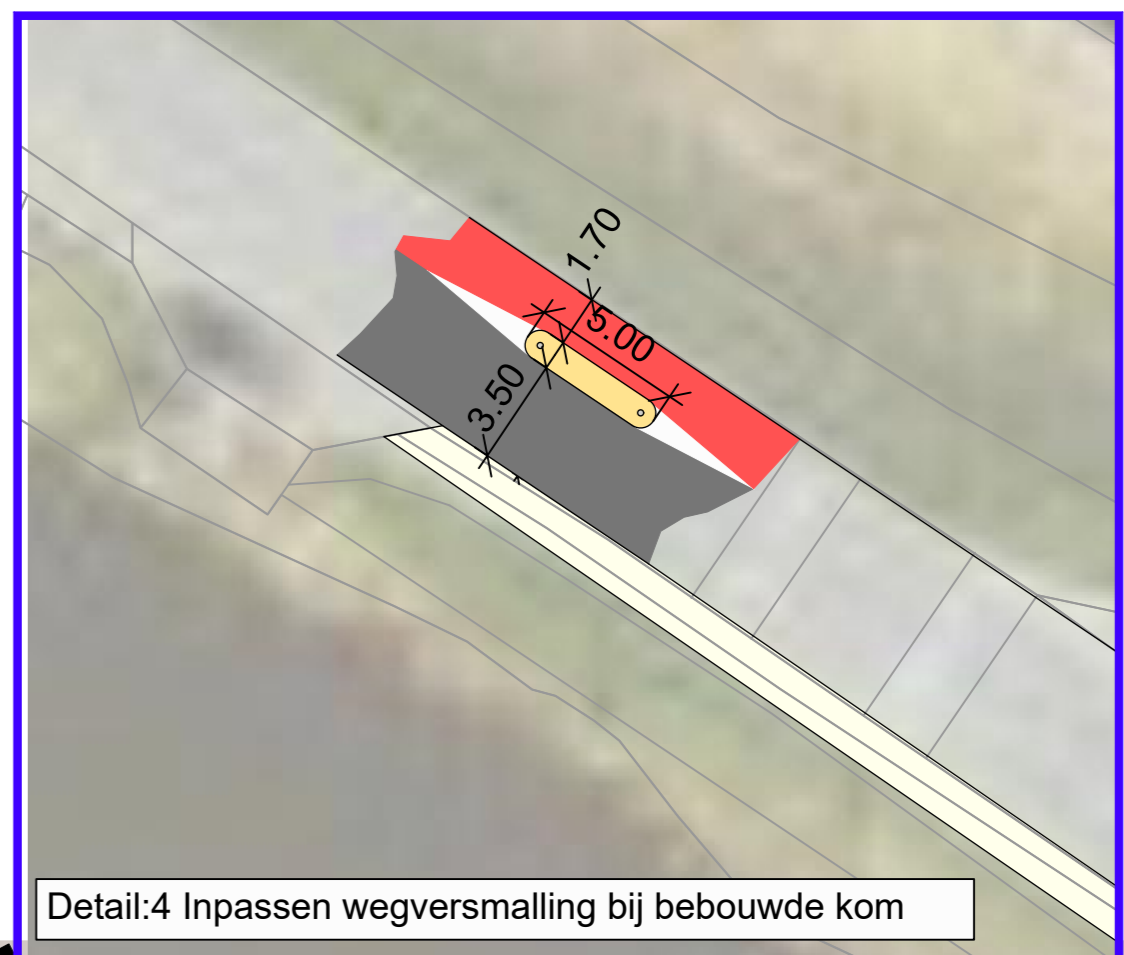

Situatie schetsontwerp schaal 1:1000

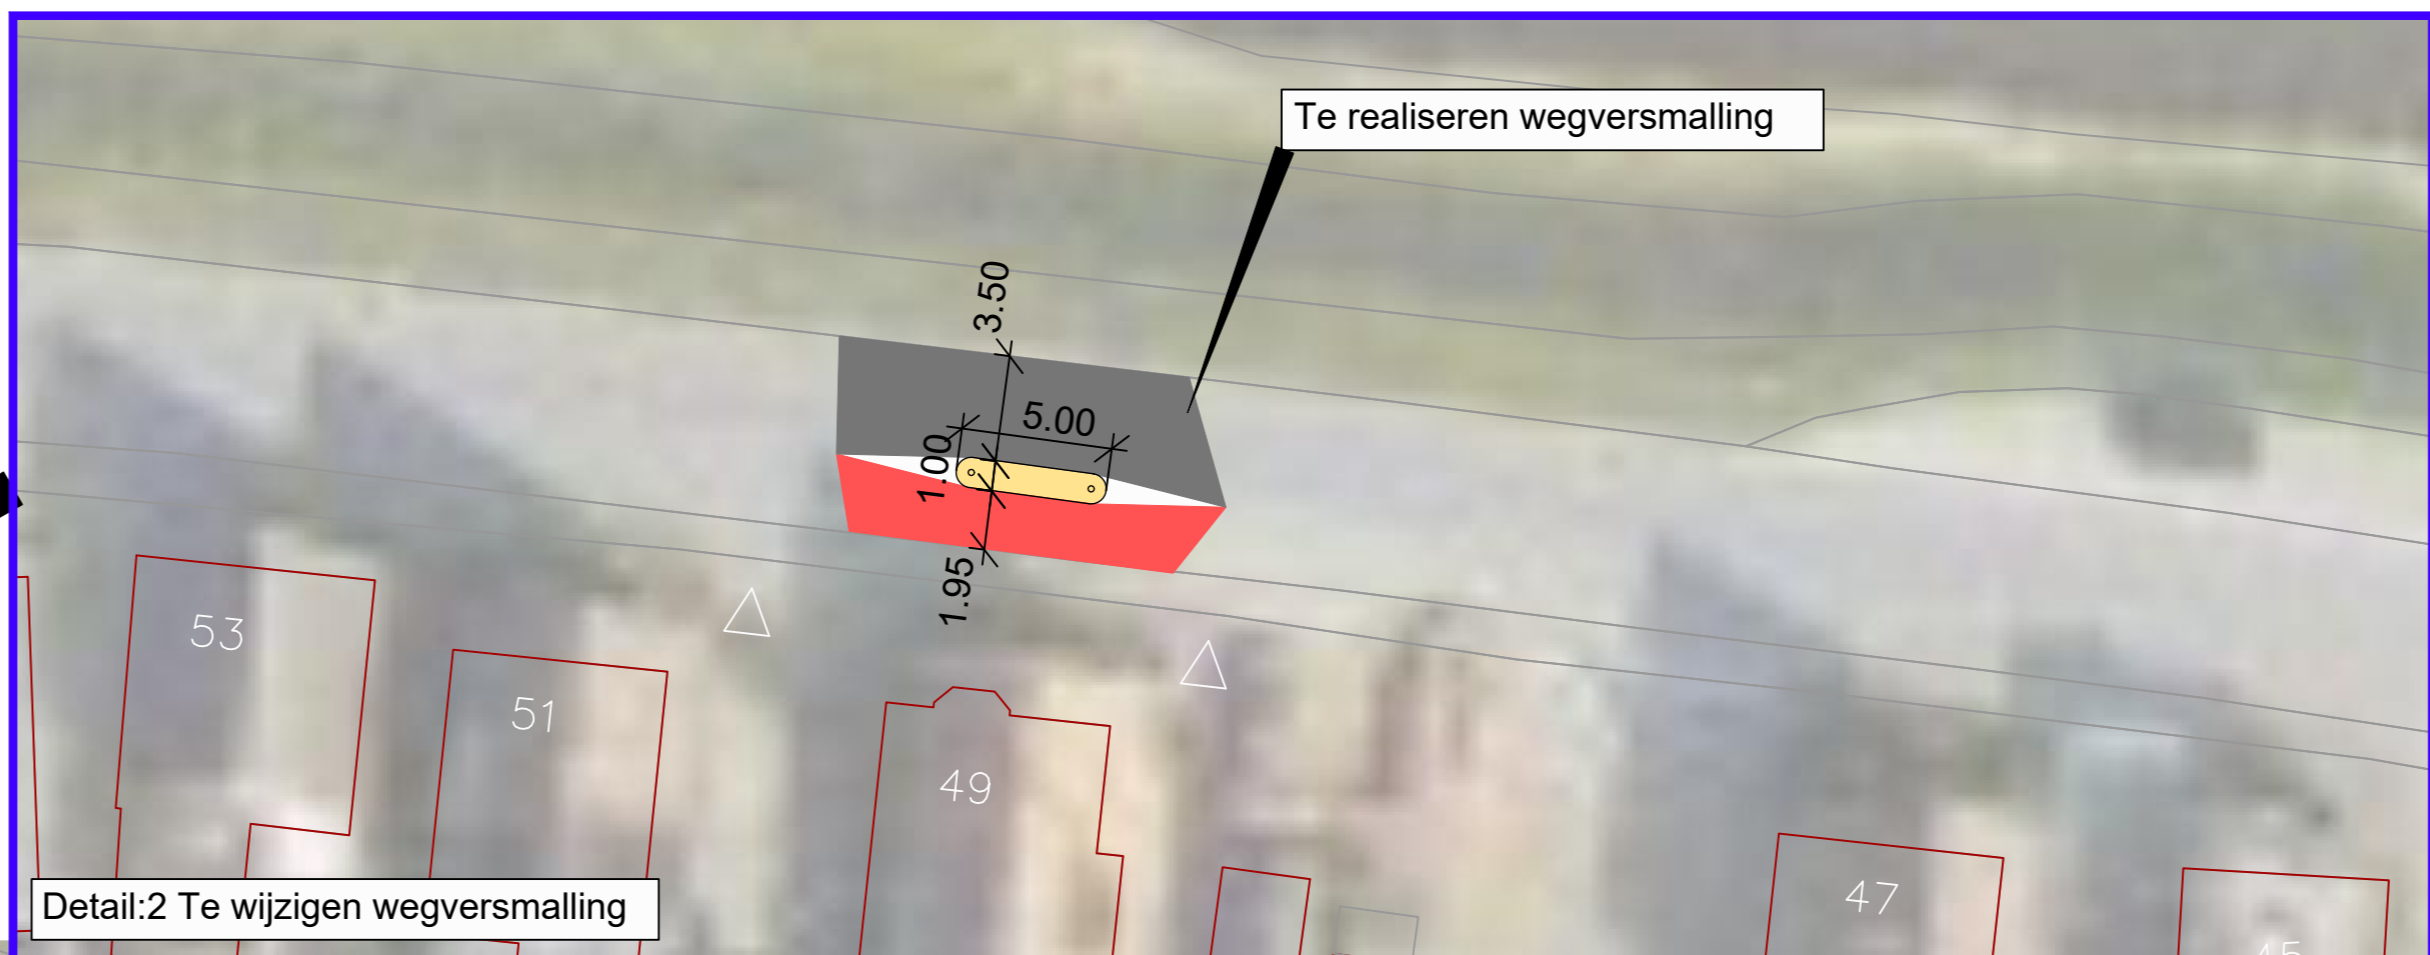

Realisatie voetpad tot aan "Het Gors"

Situatie schetsontwerp schaal 1:1000

NR		DATEM	WUZJGNG

OPDRACHTGEVER	Gemeente Koggenland	TEKENAAR	EVS	SCHAAL	1:1000/50
PROJECTLEIDER	EVS	PROJECTIONEEMER	EVS	FORMAAT	A4
TEKENINGOMSCHRIJVING	Verkeersmaatregelen Rustenburg Gemeente Koggenland	STATUS	30-08-2023	BLAD IN BLADEN	50
TEKENINGNUMMER	50	WIJZIGING	GET		