


rioolzuivering Ursem

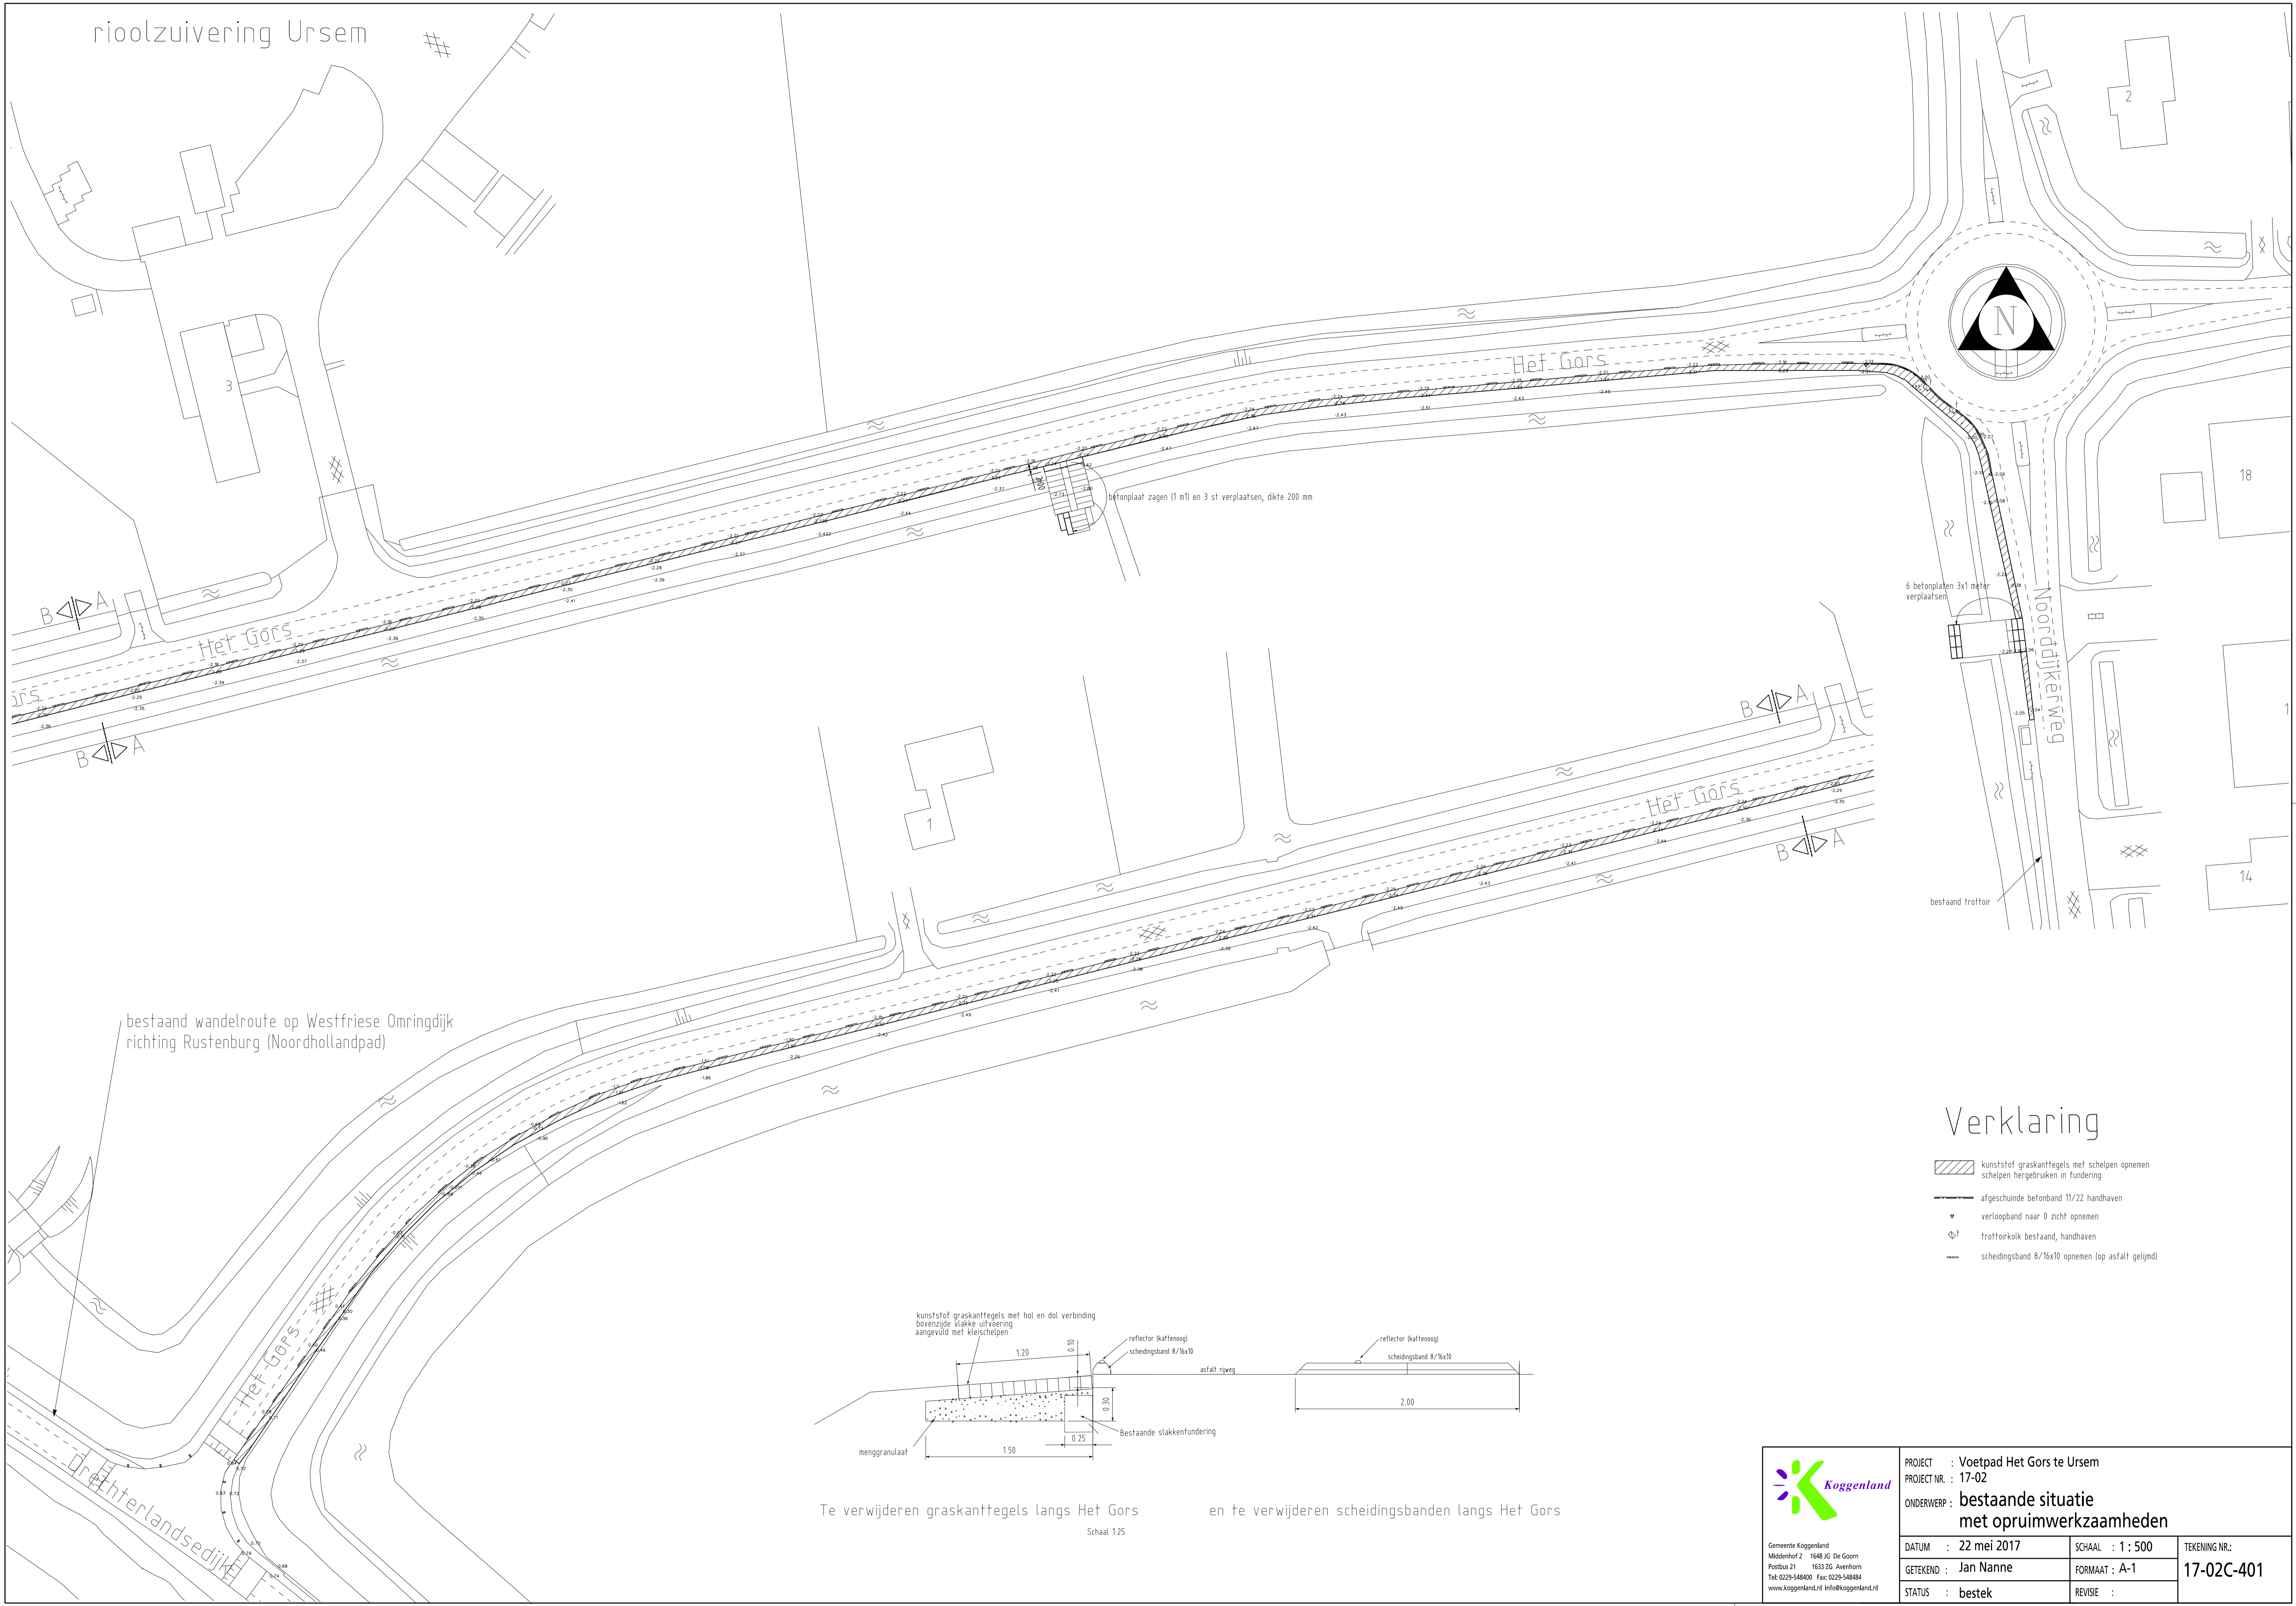

befongplaat zagen (1 m) en 3 st verplaatsen, dikte 200 mm


6 betonplaten 3x1 meter verplaatsen

bestaand trottoir

bestaand wandelroute op Westfrieze Omringdijk richting Rustenburg (Noordhollandpad)

### Verklaring

- kunststof graskanttegels met schelpen opnemen schelpen hergebruiken in fundering
- afgeschuinde betonband 11/22 handhaven
- verloopband naar 0 zicht opnemen
- trottoirkolk bestaand, handhaven
- scheidsband 8/16x10 opnemen (op asfalt gelijk)

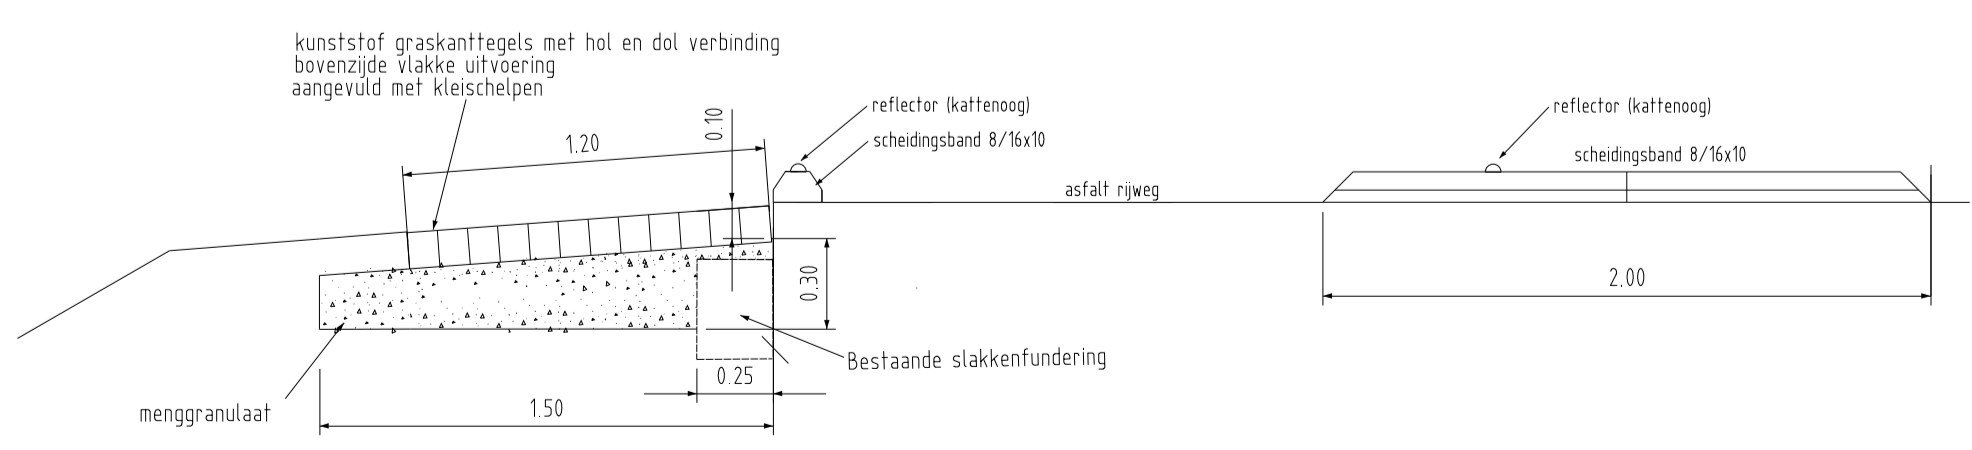

Te verwijderen graskanttegels langs Het Gors en te verwijderen scheidsbanden langs Het Gors

Schaal 1:25

<p>Gemeente Koggenland Middelenhof 2 1648 JS De Gooij Postbus 21 1633 ZG Avenhorn Tel: 0229-548400 Fax: 0229-548484 www.koggenland.nl info@koggenland.nl</p>	PROJECT : Voetpad Het Gors te Ursem	PROJECT NR. : 17-02	SCHAAL : 1 : 500	TEKENING NR.:
	ONDERWERP : bestaande situatie met opruimwerkzaamheden	DATUM : 22 mei 2017		
	GETEKEND : Jan Nanne	STATUS : bestek	REVISIE :	17-02C-401