

Koppes Bouwkunde


tekenwerk, advies en projectmanagement

J. Duikerweg 910
 1705 BR IJmuiden
 T: 072-520974
 F: 072-520974
 info@koppesbouwkunde.nl
 www.koppesbouwkunde.nl


project: **Verbouwing Koggenbad en Koggenhal**
 opdrachtgever: Gemeente Koggenland
 architect: dhr. A.C.L. Hertog, Gemeente Koggenland
 Middelhorst 2 De Goorn

situatie NIEUW

omschrijving	projectnummer	schaal / formaat	status
	10495	1:50 / A2	Definitief
projectleider	ing. R.A. Spaansen	datum	bladnummer
		31-07-2012	S01
fase	DO	wijziging	
		-	

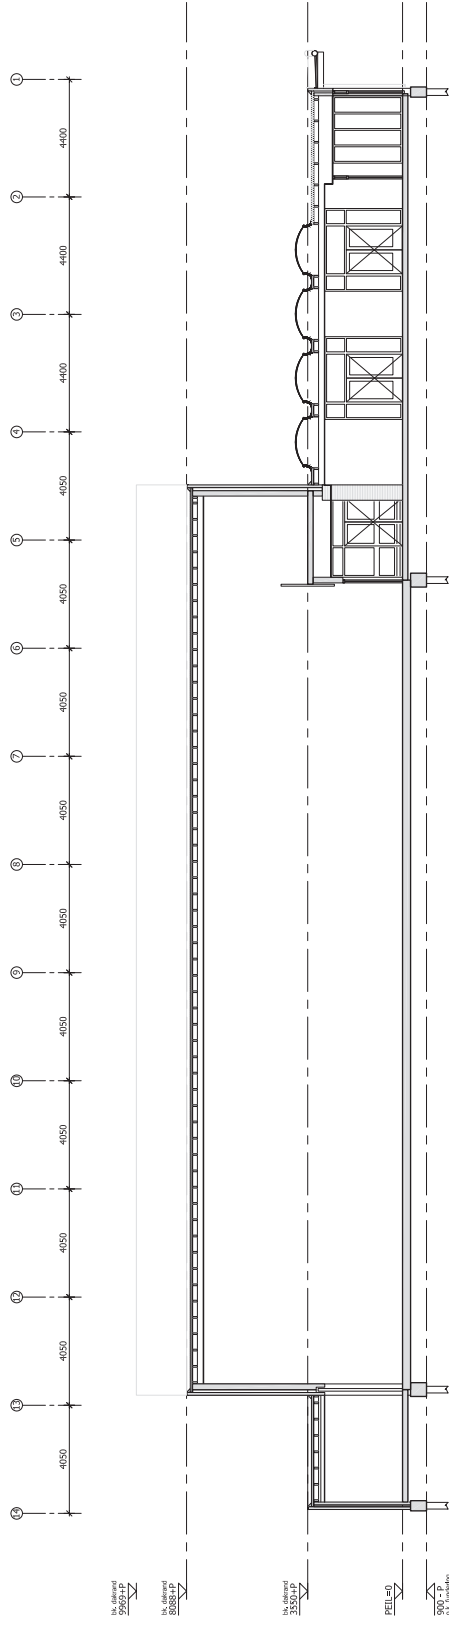

DOORSNEDE A-A nieuw

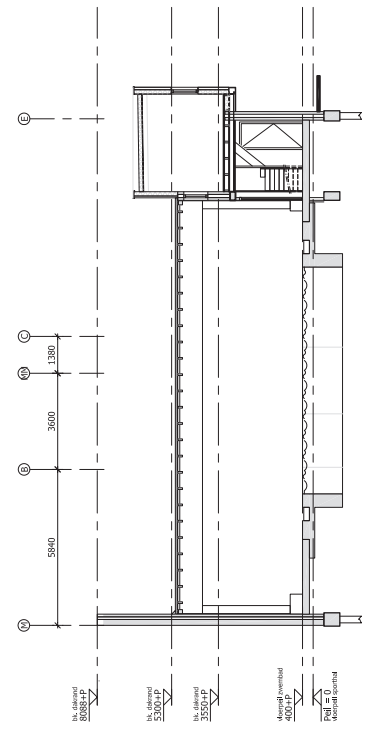

DOORSNEDE B-B nieuw

Koppes Bouwkunde
tekenwerk, advies en projectmanagement

 info@koppesbouwkunde.nl
 www.koppesbouwkunde.nl

project	Verbouwing Koggenbad en Koggenhal		
opdrachtgever	Gemeente Koggenland		
adres	dhr. A.C.L. Herzig, Gemeente Koggenland		
locatie	doorsnede A-A en B-B NIEUW		
projectnummer	10495	staal / formaat	1109 / A1
projectleider	Pvg. F.A. Smeulen	datum	31-07-2012



VOORGEVEL bestaand

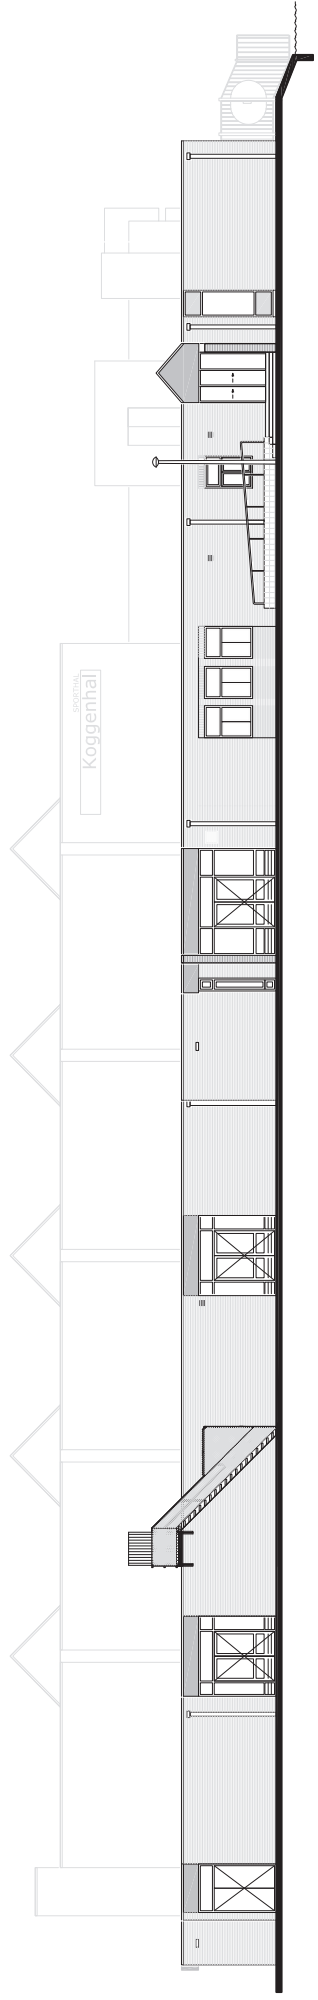



RECHTER ZIJGEVEL bestaand

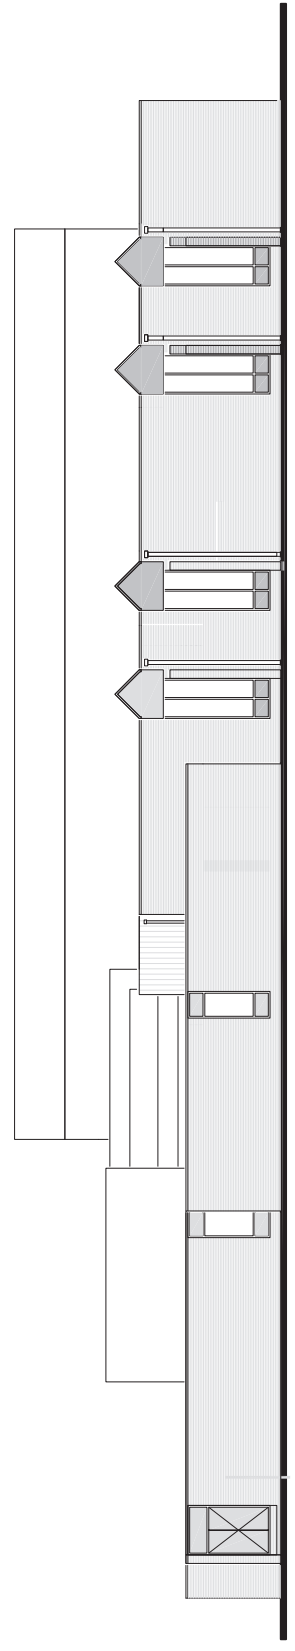


Koppes Bouwkunde

info@koppesbouwkunde.nl
www.koppesbouwkunde.nl

tekenwerk, advies en projectmanagement

gevels BESTAAND			
projectnummer	10495	schaal / formaat	1:100 / A1
projectleider	P.v. O.A. Swanson	datum	31-07-2012
fase	DO	status	Definitief
		tekeningnummer	GS01

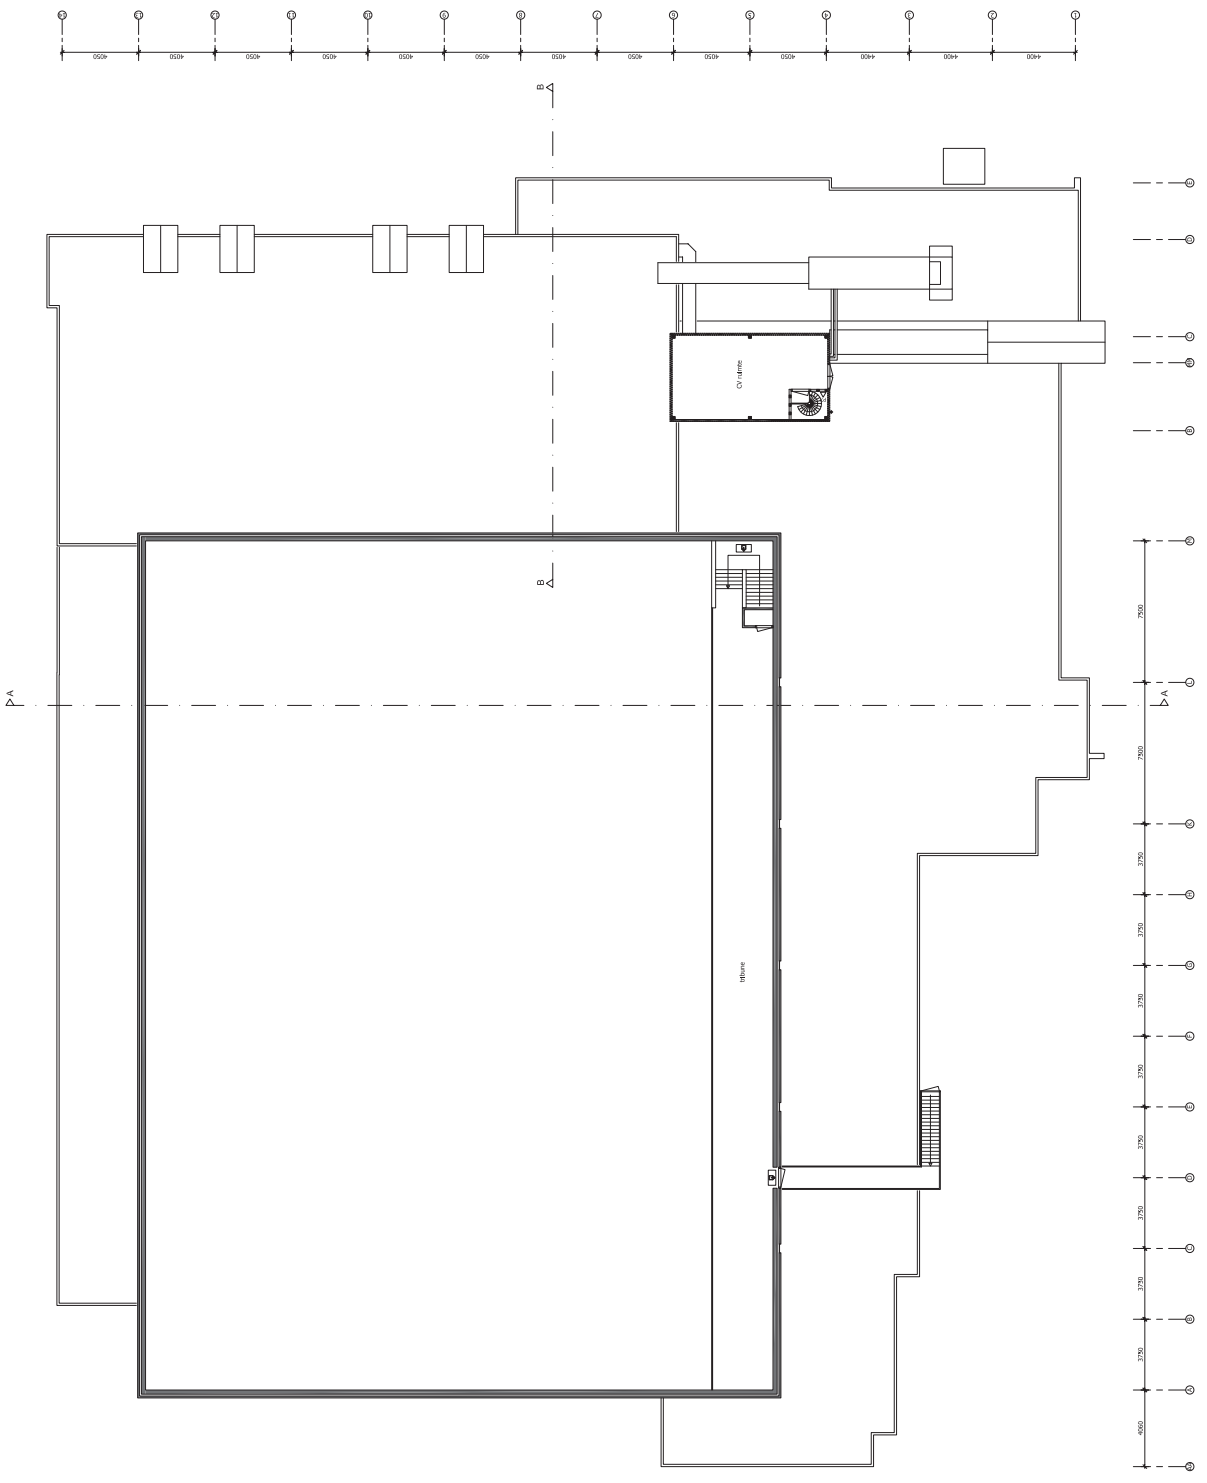

PLATTEGROND begane grond bestaand



Koppes Bouwkunde


